


Mapa do celów projektowych SKALA 1 : 500 PZM-8A 540+446.27 2022	Mapa do celów projektowych SKALA 1 : 500 PZM-8A 540+446.27 2022
Mapa do celów projektowych SKALA 1 : 500 PZM-8A 540+446.27 2022	Mapa do celów projektowych SKALA 1 : 500 PZM-8A 540+446.27 2022
Mapa do celów projektowych SKALA 1 : 500 PZM-8A 540+446.27 2022	Mapa do celów projektowych SKALA 1 : 500 PZM-8A 540+446.27 2022

RZECZOZNAWCA DO SPRAW  
ZABEZPIECZENIA PRACOWNICZYCH  
mgr inż. Tomasz Ziendak  
Nr 1401/20

(miejscowość, data)  
Zgodność projektu z wymaganiami  
Ochrony przeciwpożarowej stwierdzam  
bez uwag

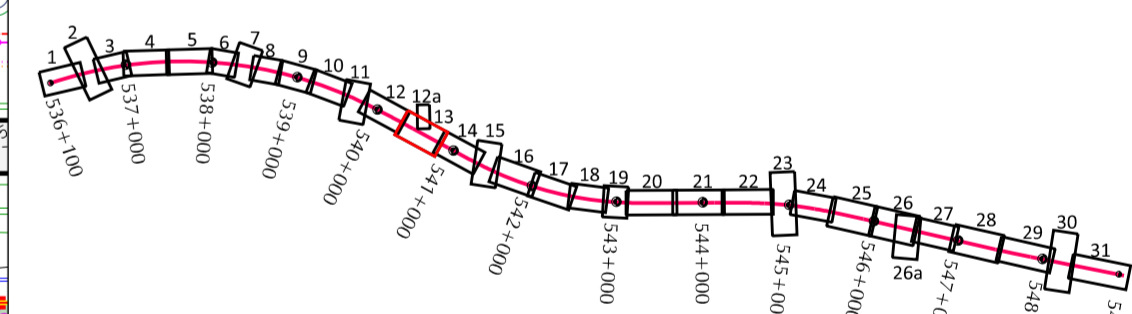

Poświadczam zgodność z oryginałem  
mapy do celów projektowych

mgr inż. Maciej Hekalski upr. nr 333542002 spec. konstrukcyjno-budowlana

Właściciel: **STECOL CORPORATION** ul. Nadwiślańska 55, 80-680 Gdańsk

Instalacja: **EUROPROJEKT GDAŃSK S.A.** ul. Nadwiślańska 55, 80-680 Gdańsk

Instalacja: **Generałna Dyrekcja Dróg Krajowych i Autostrad Oddział w Warszawie** ul. Chałubińskiego 1, 00-900 Warszawa

Autostada A2 Warszawa - Kukuryki na odcinku węzeł „Rydzolek” (koniec obwodnicy Mińska Mazowieckiego) - Siedlce, Odcinek IV od węzła „Groszki” (bez węzła) do węzła „Grażów” (bez węzła) o długości około 12,88 km

Stan: Projekt Budowlany   Projekt Zagospodarowania Terenu	Okres: X 2021
Typ: Plan zagospodarowania terenu - A2 - od km 540+340 do km 540+630	Skala: 1:500
	Nr ark.: 2.13

GŁÓWNYPROJEKTANT		PODPIS
Opisany	mgr inż. Maciej Hekalski upr. nr 333542002 spec. konstrukcyjno-budowlana	
Miejscowość	mgr inż. Witold Kosciński upr. nr 1005699 spec. konstrukcyjno-budowlana	
PROJEKTANCI		
Instalacja	mgr inż. Paweł Bruchalski upr. nr POM000000017 - specjalność: drogi	
Projekt Zagospodarowania Terenu	mgr inż. Paweł Bruchalski upr. nr POM000000017 - specjalność: drogi	
Drogi	mgr inż. Andrzej Kowalczyk upr. nr POM000000011 - specjalność: drogi	
	mgr inż. Piotr Zamojski upr. nr MAZ000000011 - specjalność: drogi	
	mgr inż. Krzysztof Świercz upr. nr WAM000000016 - specjalność: konstrukcyjno-budowlana	
	mgr inż. Paweł Kiszczewski upr. nr WAM000000016 - specjalność: konstrukcyjno-budowlana	
Opisany	mgr inż. Paweł Kiszczewski upr. nr POM001000000 - specjalność: mosty	
Konstrukcja	mgr inż. Paweł Kiszczewski upr. nr WAM000000016 - specjalność: konstrukcyjno-budowlana	
Saturn	mgr inż. Marcin Kojan upr. nr POM000000011 - specjalność: saturny	
Instalacja	mgr inż. Krzysztof Świercz upr. nr WAM000000016 - specjalność: konstrukcyjno-budowlana	
Elektronika	mgr inż. Michał Pawełski upr. nr KUP000000004 - specjalność: elektronika	
Teksty	mgr inż. Jan Dąbrowski upr. nr 000100100 - specjalność: techniczna	
SPRAWDZAJĄCY		
Opisany	mgr inż. Andrzej Kowalczyk upr. nr POM000000011 - specjalność: drogi	