


<p>Mapa do celów projektowych SKALA 1 : 500 PLAN 2005/2006 Układ współrzędnych: WGS84 Mapa wykonana na dzień: 22.10.2021 r.</p> <p>Wykonawca: GEOPARTNER Inżynieria Szkolna 17/18, ul. Rakocznego 31 00-902 Warszawa, Regon: 146214106</p>
RZECZOZNAWCA DO SPRAW  
ZABEZPIECZENIA PRZECIWPÓŻAROWYCH  
mgr inż. Kazimierz Żelazek  
Nr upraw. 400/99  
(miejsowość, data)  
Zgodność projektu z wymaganiami  
Ochrony przeciwpożarowej stwierdzam  
bez uwag z twagami-

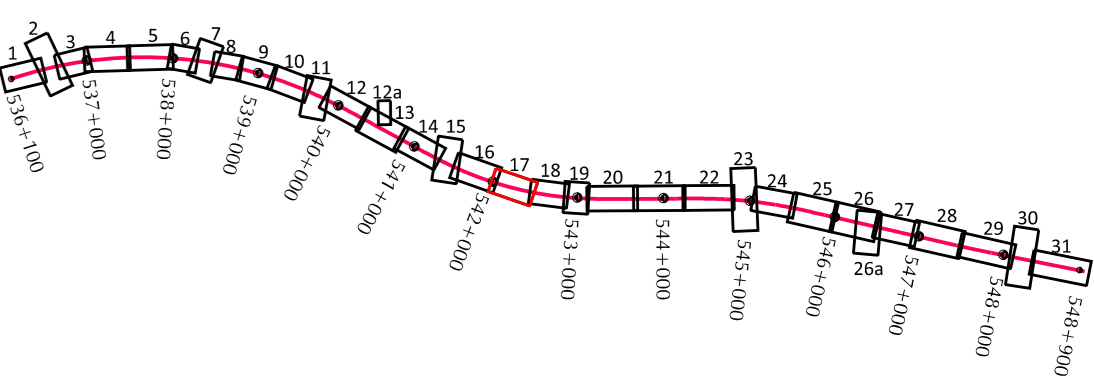

Poświadczam zgodność z oryginałem  
mapy do celów projektowych  
mgr inż. Marcin Nętkowski upr. nr 33362/002 - spec. konstrukcyjno - budowlana

**STECOL CORPORATION**  
STECOL CORPORATION  
z siedzibą w miejscowości Warszawa, ul. Rakocznego 31, 00-902 Warszawa

**EUROPROJEKT GDANSK S.A.**  
ul. Nadwiślańska 55, 80-680 Gdańsk  
**Generalna Dyrekcja Dróg Krajowych i Autostrad**  
Oddział w Warszawie

Autostrada A2 - Warszawa - Kukuryki na odcinku węzeł „Ryzczki” (koniec obwodnicy Mińska Mazowieckiego) - Sielec. Odcinek IV od wjeźża „Groszki” (bez wjeźża) do wjeźża „Groszów” (bez wjeźża) o długości około 12,89 km

Projekt Budowlany	Projekt Zagospodarowania Terenu	Data	X 2021
Plan zagospodarowania terenu - A2 - od km 542+030 do km 542+480		Skala	1:500
		Nr rys.	2.17

GŁÓWNY PROJEKTANT		POPIIS
Ogólny	mgr inż. Marcin Nętkowski upr. nr 33362/002 - spec. konstrukcyjno - budowlana	
Shedowy	mgr inż. Witold Kosciński upr. nr 15916/089 - spec. konstrukcyjno - budowlana	
PROJEKTANCI		
Budowa	mgr inż. Paweł Bruchalski upr. nr POW000000012 - specjalność: drogowo	
Projekty techniczne	mgr inż. Paweł Bruchalski upr. nr POW000000012 - specjalność: drogowo	
Drogi	mgr inż. Andrzej Kowalczyk upr. nr MAZ000000011 - specjalność: drogowo	
	mgr inż. Piotr Zamojski upr. nr MAZ000000011 - specjalność: drogowo	
	mgr inż. Krystian Ender upr. nr WAM000000010 - specjalność: konstrukcyjno-budowlana	
Opisy techniczne	mgr inż. Paweł Kłomkowski upr. nr WAM000000010 - specjalność: konstrukcyjno-budowlana	
	mgr inż. Jan Pawłowski upr. nr POW000000010 - specjalność: mostowa	
Konstrukcje	mgr inż. Paweł Kłomkowski upr. nr WAM000000010 - specjalność: konstrukcyjno-budowlana	
	mgr inż. Marcin Nętkowski upr. nr POW000000010 - specjalność: architektoniczna	
Wskazanie	mgr inż. Krzysztof Ostrowski upr. nr WAP000000010 - specjalność: instalacyjno-hydrauliczna	
Elektryfikacja	mgr inż. Michał Pawłowski upr. nr KUP000000010 - specjalność: elektryczna	
Telefoniczna	mgr inż. Jan Dąbowski upr. nr 0507010 - specjalność: telekomunikacyjna	
SPRAWDZAJĄCY		
Projekt zagospodarowania terenu	mgr inż. Andrzej Kowalczyk upr. nr POW000000011 - specjalność: drogowo	