

Mapa do celów projektowych
SKALA 1 : 500
PLWIS 2000 wersja 7
Układ współrzędny: KRS2011
Mapa arkusza nr c.041: 22.10.2021 r.

WYKONAWCA
GEOPARTNER Inżynieria
Spółka z ograniczoną odpowiedzialnością
ul. Łódzka 31, 01-651 Warszawa
NIP 523-22-5646 Regon: 146671199


Mapa do celów projektowych
SKALA 1 : 500
PLWIS 2000 wersja 7
Układ współrzędny: KRS2011
Mapa arkusza nr c.041: 22.10.2021 r.

WYKONAWCA
GEOPARTNER Inżynieria
Spółka z ograniczoną odpowiedzialnością
ul. Łódzka 31, 01-651 Warszawa
NIP 523-22-5646 Regon: 146671199

RZECZOWNIWA DO SPRAW
ZABEZPIECZEN PRZECIWOŻAROWYCH

mgr inż. Kazimierz Zieliński
Nr upraw. 400/99

(miejscowość, data)
Zgodność projektu z wymaganiami
Ochrony przeciwpożarowej stwierdzam
bez uwag + z uwagami

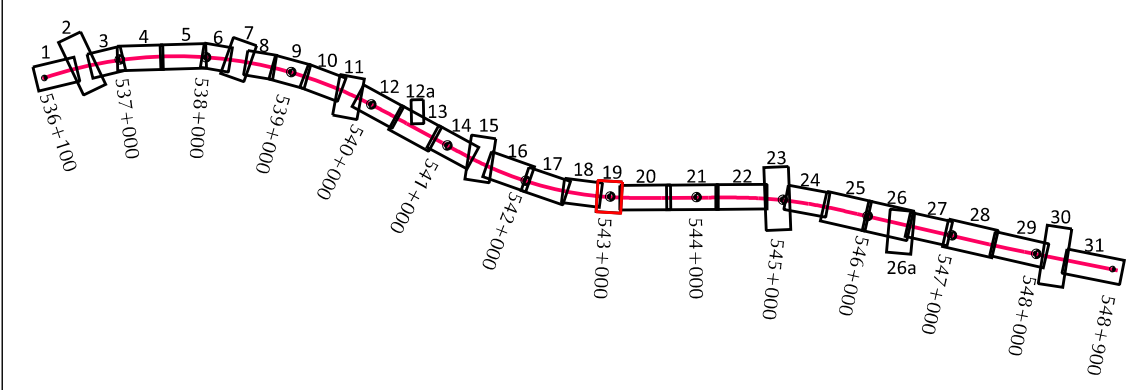

Poświadczam zgodność z oryginałem
mapy do celów projektowych

mgr inż. Marcin Nętkowski upr. nr 333/G42002 - spec. konstrukcyjno - budowlana

WYKONAWCA
STECOL CORPORATION
ul. Nadwiślańska 55, 80-680 Gdańsk

JEDYNOŚĆ PROJEKTOWA
EUROPROJEKT GDAŃSK S.A.
ul. Nadwiślańska 55, 80-680 Gdańsk

INWESTOR
**Generalna Dyrekcja
Dróg Krajowych i Autostrad**
Oddział w Warszawie

NAZWA DZIAŁU BUDOWLANEGO
Autostrada A2 Warszawa - Kukuryki na odcinku Węzeł „Rydzolek” (koniec obwodnicy Mińska Mazowieckiego) - Siedlce, Odcinek IV od węzła „Groszki” (bez węzła) do węzła „Grzów” (bez węzła) o długości około 12,89 km

Stanek	Projekt Budowlany Projekt Zagospodarowania Terenu	Data	X 2021
Tytuł rysunku	Plan zagospodarowania terenu - A2 - od km 542+880 do km 543+130	Skala	1:500
		Nr rys.	2.19

GŁÓWNYPROJEKTANT		PODPIS
Drogi	mgr inż. Marcin Nętkowski upr. nr 333/G42002 - spec. konstrukcyjno - budowlana	
Mosty	mgr inż. Witold Kosciński upr. nr 150/G499 - spec. konstrukcyjno - budowlana	
BRANŻA PROJEKTANCI		
Projekt Zagospodarowania Terenu	mgr inż. Paweł Brzuchalski upr. nr POM0086POOD12 - specjalność drogi	
	mgr inż. Paweł Brzuchalski upr. nr POM0086POOD12 - specjalność drogi	
	mgr inż. Andrzej Kowalczyk upr. nr POM0086POOD11 - specjalność drogi	
	mgr inż. Piotr Zamość upr. nr MAZ0398POOD11 - specjalność drogi	
	mgr inż. Krystian Binder upr. nr WAM0068POOD10 - specjalność konstrukcyjno-budowlana	
	mgr inż. Paweł Klimaszewski upr. nr WAM0034POOD03 - specjalność konstrukcyjno-budowlana	
	mgr inż. Jan Pawłowski upr. nr POM0126PBM20 - specjalność mostowa	
	mgr inż. Paweł Klimaszewski upr. nr WAM0034POOD03 - specjalność konstrukcyjno-budowlana	
Sankcje	inż. Mateusz Moja upr. nr POM0086PBM16 - specjalność sanitarnej	
Mekazaj	mgr inż. Krzysztof Orłowski upr. nr WKP0115POOH16 - specjalność inżynieria-hydrotechniczna	
Elektrotechniczna	inż. Michał Pawłowski upr. nr KUP0012POOE04 - specjalność elektroenergetyczna	
Telefoniczna	Jan Drachowski upr. nr 650/9710 - specjalność telefoniczna	
SPRAWDZAJĄCY		
Projekt Zagospodarowania Terenu	mgr inż. Andrzej Kowalczyk upr. nr POM0086POOD11 - specjalność drogi	

WD-25A
543+000.00