

Mapa do celów projektowych SKALA 1:500

Mapa do celów projektowych SKALA 1:500

ZBECZNOZAWCA DO SPRAW  
ZABEZPIECZENIA TECHNICZNYCH

mgr inż. Krzysztof Żelendek  
Nr dop. 1401/59

(mięjscość, data)

Zgodność projektu z wymaganiami  
Ochrony przeciwpożarowej stwierdzam  
bez uwag z uwagami

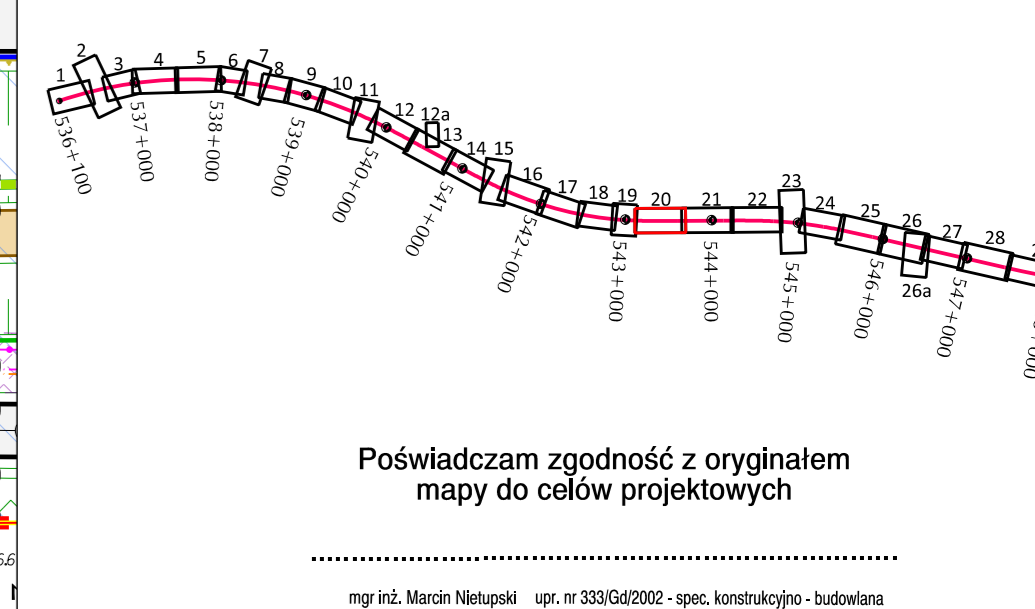

**STECOL CORPORATION**

**EUROPROJEKT GDAŃSK S.A.**  
ul. Nadwiślańska 55, 80-680 Gdańsk

Generalna Dyrekcja  
Drog Krajowych i Autostrad  
Oddział w Warszawie

Autostrada A2 Warszawa - Kukuryski na odcinku węzeł  
„Ryciołek” (koniec obwodnicy Mińska Mazowieckiego) - Siedlec, Odcinek IV od węzła  
„Groszek” (bez węzła) do węzła „Garzów” (bez węzła) o długości około 12,89 km

Projekt Budowlany I Projekt Zagospodarowania Terenu	Data	X.2021
Plan zagospodarowania terenu - A2 - od km 543+130 do km 543+700	Skala	1:500
	Nr sp.	2.20

GŁÓWNYPROJEKTANT		PODPIS
Drogi	mgr inż. Marcin Niepola; upr. nr 32552/2002 - spec. konstrukcyjno - budowlana	
Mosny	mgr inż. Witold Kosowski; upr. nr 15932/99 - spec. konstrukcyjno - budowlana	
Prace Projektancyjne	mgr inż. Piotr Brzoziński; upr. nr P000006P00012 - specjalność drogi	
Drogi	mgr inż. Piotr Brzoziński; upr. nr P000006P00011 - specjalność drogi	
Konstrukcja	mgr inż. Piotr Brzoziński; upr. nr P000006P00010 - specjalność drogi	
Konstrukcja	mgr inż. Ryszard Zamojski; upr. nr P000006P00009 - specjalność drogi	
Konstrukcja	mgr inż. Piotr Brzoziński; upr. nr P000006P00008 - specjalność drogi	
Konstrukcja	mgr inż. Piotr Brzoziński; upr. nr P000006P00007 - specjalność drogi	
Konstrukcja	mgr inż. Piotr Brzoziński; upr. nr P000006P00006 - specjalność drogi	
Konstrukcja	mgr inż. Piotr Brzoziński; upr. nr P000006P00005 - specjalność drogi	
Konstrukcja	mgr inż. Piotr Brzoziński; upr. nr P000006P00004 - specjalność drogi	
Konstrukcja	mgr inż. Piotr Brzoziński; upr. nr P000006P00003 - specjalność drogi	
Konstrukcja	mgr inż. Piotr Brzoziński; upr. nr P000006P00002 - specjalność drogi	
Konstrukcja	mgr inż. Piotr Brzoziński; upr. nr P000006P00001 - specjalność drogi	
Konstrukcja	mgr inż. Piotr Brzoziński; upr. nr P000006P00000 - specjalność drogi	
SPRAWDZAJĄCY	mgr inż. Andrzej Kowalski; upr. nr P000006P00011 - specjalność drogi	