


Mapa do celów projektowych	
SKALA 1 : 500	
PROJEKTOWANA PRZEZ	
GEOPARTNER Inżynieria i Projektowanie Budowlane Sp. z o.o. ul. Rakowicza 11, 03-635 Warszawa	
Mapa do celów projektowych	
SKALA 1 : 500	
PROJEKTOWANA PRZEZ	
GEOPARTNER Inżynieria i Projektowanie Budowlane Sp. z o.o. ul. Rakowicza 11, 03-635 Warszawa	
Mapa do celów projektowych	
SKALA 1 : 500	
PROJEKTOWANA PRZEZ	
GEOPARTNER Inżynieria i Projektowanie Budowlane Sp. z o.o. ul. Rakowicza 11, 03-635 Warszawa	
Mapa do celów projektowych	
SKALA 1 : 500	
PROJEKTOWANA PRZEZ	
GEOPARTNER Inżynieria i Projektowanie Budowlane Sp. z o.o. ul. Rakowicza 11, 03-635 Warszawa	

RZECZOZNAWCA DO SPRAW ZABEZPIECZENIA PRZECIWPÓZAROWYCH
mgr inż. Krzysztof Zieliński
Nr Lip 400/99

(miejscowość, data)
Zgodność projektu z wymaganiami
Ochrony przeciwpożarowej stwierdzam
bez uwag z uwagami:

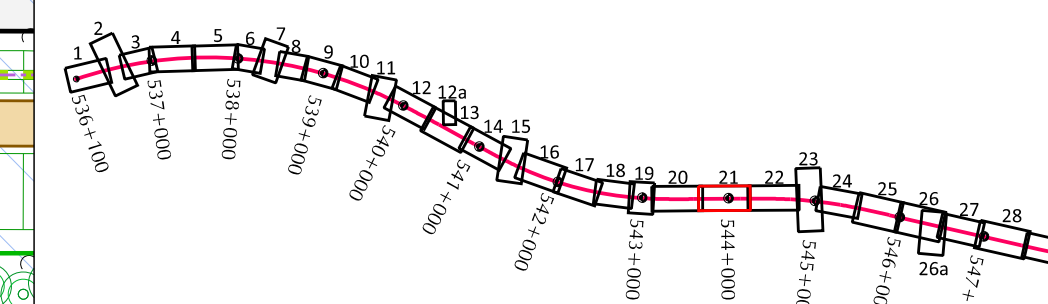

Poświadczam zgodność z oryginałem
mapy do celów projektowych
mgr inż. Marcin Kiepiński upr. nr 33350202 - spec. konstrukt.-budowlana

STECOL CORPORATION
ul. Nadwiślańska 55, 80-680 Gdańsk

EUROPROJEKT GDAŃSK S.A.
ul. Nadwiślańska 55, 80-680 Gdańsk

Generalna Dyrekcja Dróg Krajowych i Autostrad
Oddział w Warszawie

Autostrada A2 Warszawa - Kukuryki na odcinku węzeł „Ryczałek” (koniec obwodnicy Mirńska Mazowieckiego) - Siedlice, Odcinek IV od węzła „Groszki” (bez węzła) do węzła „Gręzów” (bez węzła) o długości około 12,89 km

Stadon	Projekt Budowlany I Projekt Zagospodarowania Terenu	Data	X 2021
Typ rysunku	Plan zagospodarowania terenu - A2 - od km 543+700 do km 544+250	Skala	1:500
		Wzrost	2:21

GŁÓWNY PROJEKTANT		PODPIS
Drogi	mgr inż. Marcin Kiepiński upr. nr 33350202 - spec. konstrukt.-budowlana	
Mosy	mgr inż. Wiesław Kosciński upr. nr 192539 - spec. konstrukt.-budowlana	
PRZEGLĄDOWCY		
BRANDA		
mgr inż. Paweł Brzozowski upr. nr POW0001PO0012 - specjalność drogi		
mgr inż. Paweł Brzozowski upr. nr POW0001PO0012 - specjalność drogi		
mgr inż. Andrzej Kowalczyk upr. nr POW0001PO0011 - specjalność drogi		
mgr inż. Piotr Zamojski upr. nr MA02001PO0011 - specjalność drogi		
mgr inż. Krzysztof Brzozowski upr. nr WA00001PO0013 - specjalność konstrukt.-budowlana		
mgr inż. Paweł Brzozowski upr. nr WA00001PO0013 - specjalność konstrukt.-budowlana		
mgr inż. Jan Ryszewski upr. nr POW0001PO0012 - specjalność drogi		
mgr inż. Paweł Nierzwicki upr. nr WA00001PO0013 - specjalność konstrukt.-budowlana		
mgr inż. Marcin Maja upr. nr POW0001PO0012 - specjalność drogi		
mgr inż. Krzysztof Drobny upr. nr WA00001PO0013 - specjalność konstrukt.-budowlana		
mgr inż. Marcin Kiepiński upr. nr 33350202 - spec. konstrukt.-budowlana		
mgr inż. Jan Drobny upr. nr 0821670 - specjalność: laboratorystyka		
SPRAWDZAJĄCY		
mgr inż. Andrzej Kowalczyk upr. nr POW0001PO0011 - specjalność drogi		