

Droga gminna publiczna DJ-L-25  
 Klasa drogi: D | Kategoria ruchu: KR1  
 Prędkość projektowa: 30km/h

Droga gminna publiczna DJ-L-25  
 Klasa drogi: D | Kategoria ruchu: KR2  
 Prędkość projektowa: 30km/h

Droga gminna publiczna DJ-P-24  
 Klasa drogi: D | Kategoria ruchu: KR1  
 Prędkość projektowa: 30km/h


Droga gminna publiczna DJ-P-24  
 Klasa drogi: D | Kategoria ruchu: KR2  
 Prędkość projektowa: 30km/h

**PZM-8D**  
 544+780,00

Mapa do celów projektowych SKALA 1 : 500 Liniar: 2000, 2000, 2000, 2000 Mapa aktualna na dzień: 22.10.2021	Właściciel: GEOPARTNER Inżynieria Najbliższe sąsiedztwo: Miejscowość: Warszawa ul. Rakowiecka 31 NIP: 525-23-04-00, Regon: 146747474
RZECZOZNAWCA DO SPRAW  
 ZABEZPIECZENIA PRZECIWOPOŻAROWYCH  
 mgr inż. Krzysztof Szlendak  
 Nr leg. 4019/99

(miejscowość, data)  
 Zgodność projektu z wymaganiami  
 Ochrony przeciwpożarowej stwierdzam  
 bez uwag z uwagami:

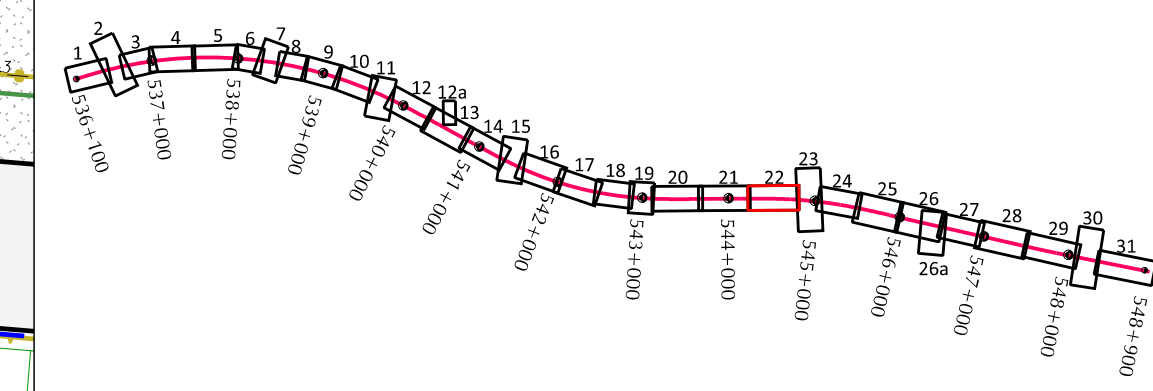

Poświadczam zgodność z oryginałem  
 mapy do celów projektowych  
 mgr inż. Marek Niekodziński sp. nr 33350202 - spec. konstrukcyjno - budowlana

STECOL CORPORATION

EUROPROJEKT GDAŃSK S.A.  
 ul. Nadwiślańska 55, 80-680 Gdańsk

Generalna Dyrekcja  
 Dróg Krajowych i Autostrad  
 Oddział w Warszawie

Autostrada A2 Warszawa - Kukurki na odcinku węzeł  
 „Rydzek” (koniec obwodnicy Mińska Mazowieckiego) - Siedlec, Odcinek IV od węzła  
 „Groszki” (bez węzła) do węzła „Gręzów” (bez węzła) o długości około 12,89 km

Projekt Budowlany I Projekt Zagospodarowania Terenu Data: X 2021

Plan zagospodarowania terenu - A2 -  
 od km 544+250 do km 544+810 Skala: 1:500 Nr sp.: 2.22

GŁÓWNY PROJEKTANT		PODSIS	
Drogi	mgr inż. Marek Niekodziński sp. nr 33350202 - spec. konstrukcyjno - budowlana	mgr inż. Marek Niekodziński sp. nr 33350202 - spec. konstrukcyjno - budowlana	
Mosy	mgr inż. Wiesław Kosciół sp. nr 15016398 - spec. konstrukcyjno - budowlana	mgr inż. Wiesław Kosciół sp. nr 15016398 - spec. konstrukcyjno - budowlana	
<b>PROJEKTANCI</b>			
BRANŻA	mgr inż. Paweł Brzozowski sp. nr P010000000012 - specjalność: drogi	mgr inż. Paweł Brzozowski sp. nr P010000000012 - specjalność: drogi	
Projekt Zagospodarowania Terenu	mgr inż. Paweł Brzozowski sp. nr P010000000012 - specjalność: drogi	mgr inż. Paweł Brzozowski sp. nr P010000000012 - specjalność: drogi	
Drogi	mgr inż. Andrzej Kowalczyk sp. nr P010000000011 - specjalność: drogi	mgr inż. Andrzej Kowalczyk sp. nr P010000000011 - specjalność: drogi	
	mgr inż. Piotr Zamość sp. nr MA20388P00011 - specjalność: drogi	mgr inż. Piotr Zamość sp. nr MA20388P00011 - specjalność: drogi	
	mgr inż. Krzysztof Brzoź sp. nr W010000000013 - specjalność: konstrukcyjno - budowlana	mgr inż. Krzysztof Brzoź sp. nr W010000000013 - specjalność: konstrukcyjno - budowlana	
Obiekt	mgr inż. Paweł Winiarski sp. nr W010000000013 - specjalność: konstrukcyjno - budowlana	mgr inż. Paweł Winiarski sp. nr W010000000013 - specjalność: konstrukcyjno - budowlana	
Konstrukcja	mgr inż. Jan Pawełkowski sp. nr P020000000005 - specjalność: mosty	mgr inż. Jan Pawełkowski sp. nr P020000000005 - specjalność: mosty	
Serwisy	mgr inż. Paweł Winiarski sp. nr W010000000013 - specjalność: konstrukcyjno - budowlana	mgr inż. Paweł Winiarski sp. nr W010000000013 - specjalność: konstrukcyjno - budowlana	
Serwisy	mgr inż. Marcin Maja sp. nr P010000000015 - specjalność: serwisy	mgr inż. Marcin Maja sp. nr P010000000015 - specjalność: serwisy	
Wodociąg	mgr inż. Krzysztof Drobny sp. nr W010000000013 - specjalność: inżynieria - hydrauliczna	mgr inż. Krzysztof Drobny sp. nr W010000000013 - specjalność: inżynieria - hydrauliczna	
Elektroenergetyka	mgr inż. Michał Pastuszka sp. nr W010000000013 - specjalność: elektroenergetyka	mgr inż. Michał Pastuszka sp. nr W010000000013 - specjalność: elektroenergetyka	
Tekstowa	mgr inż. Jan Dworkowski sp. nr S0210101 - specjalność: tekstowa	mgr inż. Jan Dworkowski sp. nr S0210101 - specjalność: tekstowa	
<b>SPRAWDZAJĄCY</b>			
Projekt Zagospodarowania Terenu	mgr inż. Andrzej Kowalczyk sp. nr P010000000011 - specjalność: drogi	mgr inż. Andrzej Kowalczyk sp. nr P010000000011 - specjalność: drogi	