


Mapa do celów projektowych	SKALA: 1:500	Wzrost: GEOPARTNER SYSTEMS
Mapa do celów projektowych	SKALA: 1:500	Wzrost: GEOPARTNER SYSTEMS
RZECZNOZAWCA DO SPRAW ZABEZPIECZENIA PRZECIWPÓŻAROWYCH  
mgr inż. Tomasz Zienkiewicz  
Nr ud. 401/59

(miejscowość, data)  
Zgodność projektu z wymaganiami Ochrony przeciwpożarowej stwierdzam bez uwag z uwagami

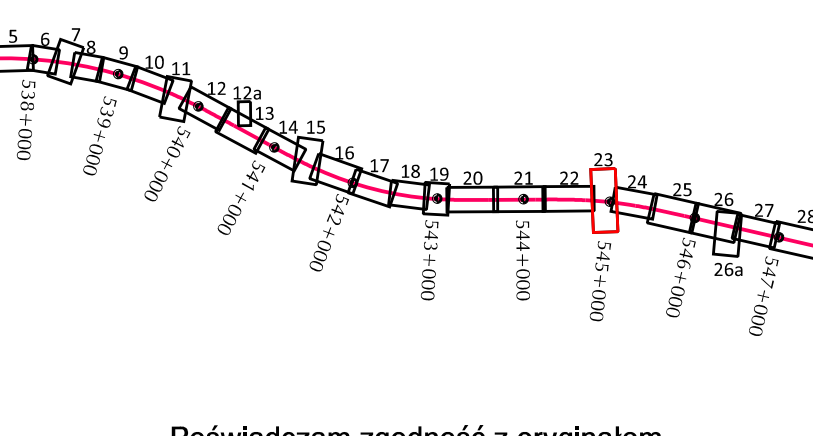

Poswiadczam zgodność z oryginałem mapy do celów projektowych

STECOL CORPORATION

EUROPROJEKT GDAŃSK S.A.  
ul. Nałwosińska 55, 80-880 Gdańsk

Generalna Dyrekcja Dróg Krajowych i Autostrad  
Oddział w Warszawie

Autostada A2 Warszawa - Kukułki na odcinku węzeł "Płycołek" (koniec obwodnicy Mińska Mazowieckiego) - Świdnik, Odcinek IV od węzła "Groszów" (bez węzła) do węzła "Groszów" (bez węzła) o długości około 12,89 km

Projekt Budowlany I Projekt Zagospodarowania Terenu	Skala	X 2021
Plan zagospodarowania terenu - A2 - od km 544+810 do km 545+080	Skala	1:500
	Nr. list	2.23

GŁÓWNYPROJEKTANT		PODPIS
mgr inż. Michał Kosiński	sp. z o.o. 333639302 - spec. konstrucyjno - budowlana	
mgr inż. Miłost Kosiński	sp. z o.o. 1005688 - spec. konstrucyjno - budowlana	
PROJEKTANCI		
mgr inż. Paweł Strusiński	sp. z o.o. POK080000021 - specjalność: drogowy	
mgr inż. Paweł Strusiński	sp. z o.o. POK080000012 - specjalność: drogowy	
mgr inż. Andrzej Kowalczyk	sp. z o.o. POK080000011 - specjalność: drogowy	
mgr inż. Paweł Janowski	sp. z o.o. POK080000010 - specjalność: drogowy	
mgr inż. Krzysztof Szewc	sp. z o.o. POK080000009 - specjalność: konstrucyjno - budowlana	
mgr inż. Paweł Mironowski	sp. z o.o. POK080000008 - specjalność: konstrucyjno - budowlana	
mgr inż. Jan Paweł	sp. z o.o. POK080000007 - specjalność: konstrukcyjna	
mgr inż. Paweł Mironowski	sp. z o.o. POK080000006 - specjalność: konstrucyjno - budowlana	
mgr inż. Michał Miśka	sp. z o.o. POK080000005 - specjalność: konstrukcyjna	
mgr inż. Krzysztof Dziubiński	sp. z o.o. POK080000004 - specjalność: konstrucyjno - budowlana	
mgr inż. Michał Pawełowski	sp. z o.o. POK080000003 - specjalność: konstrucyjno - budowlana	
mgr inż. Krzysztof Dziubiński	sp. z o.o. POK080000002 - specjalność: konstrucyjno - budowlana	
mgr inż. Andrzej Kowalczyk	sp. z o.o. POK080000001 - specjalność: drogowy	
SPRAWDZAJĄCY		
mgr inż. Andrzej Kowalczyk	sp. z o.o. POK080000001 - specjalność: drogowy	