


Mapa do celów projektowych
 SKALA 1:500
 Projekt: 2021.05.01
 Autor: GEOPARTNER Inżynieria


Mapa do celów projektowych
 SKALA 1:500
 Projekt: 2021.05.01
 Autor: GEOPARTNER Inżynieria

Mapa do celów projektowych
 SKALA 1:500
 Projekt: 2021.05.01
 Autor: GEOPARTNER Inżynieria

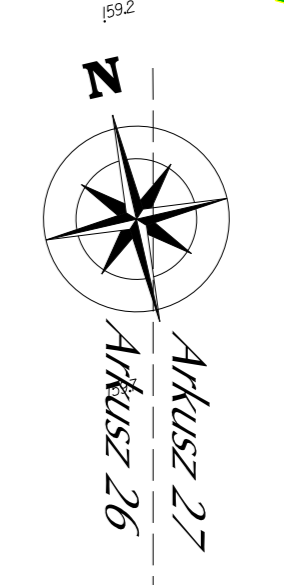

RZECZOWNIK DO SPRAW
 ZABEZPIECZENIA PRACOWNICZYCH
 mgr inż. Katarzyna Zienk
 Nr upr. 1404/99

(miejsowość, data)
 Zgodność projektu z wymaganiami
 Ochrony przeciwpożarowej stwierdzam
 bez uwag z uwagami

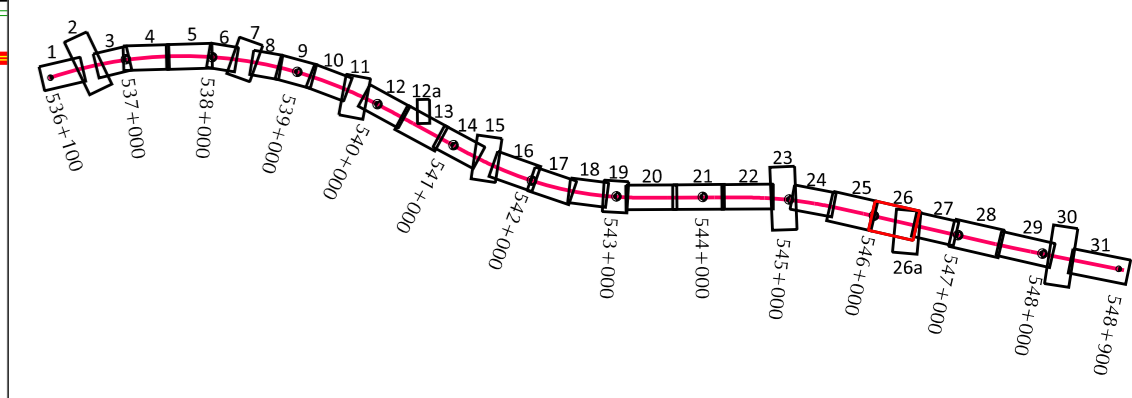

Poświadczam zgodność z oryginałem
 mapy do celów projektowych
 mgr inż. Marcin Knapik

WD-26A
 546+313,13

STECOL CORPORATION
 ul. Nadwiślańska 55, 81-680 Gdańsk

EUROPROJEKT GDAŃSK S.A.
 ul. Nadwiślańska 55, 81-680 Gdańsk

**Generalna Dyrekcja
 Dróg Krajowych i Autostrad
 Oddział w Warszawie**

Autostrada A2 Warszawa - Kukuryki na odcinku wjeżdżającym z Górczki (bez wjazdu do wjazdu „Górczki” (bez wjazdu) o długości około 12,89 km

Projekt Budowlany i Projekt Zagospodarowania Terenu Data: X 2021

Plan zagospodarowania terenu - A2 - od km 546+010 do km 546+510 Skala: 1:500 Nr rys.: 2.26

GŁÓWNY PROJEKTANT		PODPIS
Dyrektor	mgr inż. Marcin Knapik	
Projektant	mgr inż. Marcin Knapik	
PROJEKTANCI		
mgr inż. Paweł Brzuchali		
mgr inż. Paweł Brzuchali		
mgr inż. Andrzej Kowalczyk		
mgr inż. Piotr Zurek		
mgr inż. Krzysztof Bieda		
mgr inż. Paweł Krawczowski		
mgr inż. Jan Puchalski		
mgr inż. Paweł Krawczowski		
mgr inż. Mateusz Maja		
mgr inż. Krzysztof Drobny		
mgr inż. Marcin Knapik		
mgr inż. Jan Dąbrowski		
SPRAWDZAJĄCY		
mgr inż. Andrzej Kowalczyk		