

Akusz 26
Akusz 27

WARSZAWA

KUKURYKI

Droga gminna publiczna DJ-L-27
Klasa drogi: D. Kategoria ruchu: KR1
Prędkość projektowa: 30km/h

Droga gminna publiczna DJ-P-26
Klasa drogi: D. Kategoria ruchu: KP1
Prędkość projektowa: 30km/h

<p>Mapa do celów projektowych</p> <p>SKALA 1 : 500</p> <p>PKWZ 2010, ewid. 7</p> <p>Układ współrzędny: KRS2002/02</p> <p>Mapa aktualna na dzień: 22.12.2021 r.</p>		<p>Wydawca:</p> <p>GEOPARTNER Inżynieria</p> <p>50-117 Gdańsk, ul. Rakocznego 11</p> <p>NIP: 58-223-26-46 Regon: 366174199</p>
RZECZOWNIWA DO SPRAW ZABEZPIECZENIA PRZECIWPÓŻAROWYCH


mgr inż. Krzysztof Zielandk

Nr upr. 400/99

(miejsowość, data)

Zgodność projektu z wymaganiami Ochrony przeciwpożarowej stwierdzam bez uwag

z uwagami:

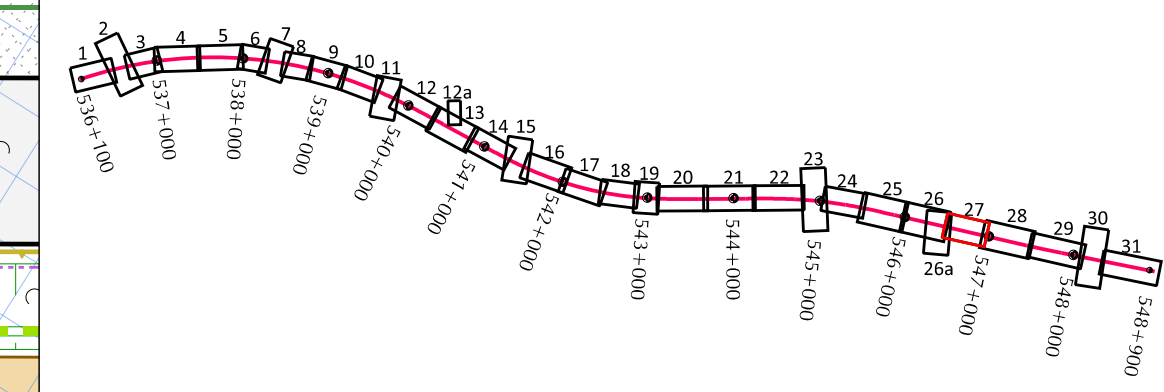

Poświadczam zgodność z oryginałem mapy do celów projektowych

mgr inż. Marek Nitecki upr. nr 330/GS/0202 - spec. konstrukcyjno - budowlana

Współpraca: **STECOL CORPORATION**

ul. Nadwiślańska 55, 80-680 Gdańsk

Wykonanie: **EUROPROJEKT GDANSK S.A.**

ul. Nadwiślańska 55, 80-680 Gdańsk

Redakcja: **Generalna Dyrekcja Dróg Krajowych i Autostrad Oddział w Warszawie**

Skłarska Pańska - Generalny Dyrektor Dróg Krajowych i Autostrad

Autostada A2 Warszawa - Kukuryki na odcinku węzła „Rydzolek” (koniec obwodnicy Mińska Mazowieckiego) - Sielecie, Odcinek IV od węzła „Groszki” (bez węzła) do węzła „Grezów” (bez węzła) o długości okolo 12,89 km

Projekt Budowlany | Projekt Zagospodarowania Terenu Data: X 2021

Plan zagospodarowania terenu - A2 - od km 546+510 do km 546+900 Skala: 1:500 Nr rys.: 2.27

GŁÓWNYPROJEKTANT		PODPIS
Drogi	mgr inż. Marek Nitecki upr. nr 330/GS/0202 - spec. konstrukcyjno - budowlana	
Mocny	mgr inż. Witold Kosciński upr. nr 150/Gs/09 - spec. konstrukcyjno - budowlana	
PROJEKTANCI		
Projekt Zagospodarowania Terenu	mgr inż. Paweł Bruchalski upr. nr PGM0006/POD012 - specjalność: drogi	
	mgr inż. Andrzej Kowalczyk upr. nr PGM0006/POD011 - specjalność: drogi	
	mgr inż. Piotr Zamość upr. nr MAZ0386/POD011 - specjalność: drogi	
	mgr inż. Krystian Bender upr. nr WAM0066/POD010 - specjalność: konstrukcyjno-budowlana	
	mgr inż. Jan Flawinski upr. nr PGM0013/PM020 - specjalność: mostowa	
	mgr inż. Paweł Kłomkowski upr. nr WAM0034/POD030 - specjalność: konstrukcyjno-budowlana	
	mgr inż. Marcin Męka upr. nr PGM0006/POD010 - specjalność: budowlana	
	mgr inż. Krzysztof Dziubiński upr. nr WKP0119/POD016 - specjalność: instalacyjno-hydrauliczna	
	mgr inż. Michał Pałasz upr. nr KOP0019/POD024 - specjalność: elektryczno-inżynierska	
	mgr inż. Jan Dzwonkowski upr. nr 0501/97/U - specjalność: teleinżynierska	
SPRAWDZAJĄCY		
	mgr inż. Andrzej Kowalczyk upr. nr PGM0006/POD011 - specjalność: drogi	

PZS-26B
547+083,56