

← WARSZAWA

→ KUKURYKI

Droga gminna publiczna DJ-L-27
Klasa drogi: D | Kategoria ruchu: KR1
Prędkość projektowa: 30km/h

Droga gminna publiczna DJ-L-27
Klasa drogi: D | Kategoria ruchu: KR2
Prędkość projektowa: 30km/h

Droga gminna publiczna DJ-P-26
Klasa drogi: D | Kategoria ruchu: KR1
Prędkość projektowa: 30km/h

Droga gminna publiczna DJ-P-25
Klasa drogi: D | Kategoria ruchu: KR2
Prędkość projektowa: 30km/h

zbiornik bezodpływowy nr. 14


Ew10
547+550 - 547+960

KONIEC Ew10
KM: 547+960 A2

POCZĄTEK Ew10
KM: 547+550 A2

Mapa do celów projektowych SKALA 1:500 Geopartner Sp. z o.o. ul. Nadwiślańska 55, 80-680 Gdańsk	
---	---	---	---	---	---

RZECZOZNAWCA DO SPRAW ZABEZPIECZENIA PRZECIWPÓZAROWYCH
mgr inż. Kamil Żelazek
Nr upr. 400/99
(miejscowość, data)
Zgodność projektu z wymaganiami
Ochrony przeciwpożarowej stwierdzam
bez uwag ± twagami!

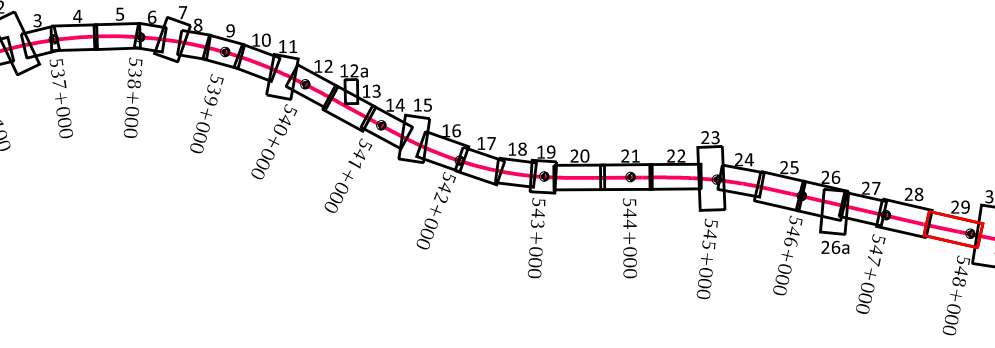

Poświadczam zgodność z oryginałem
mapy do celów projektowych
mgr inż. Marcin Natapiś upr. nr 33364/0002 - spec. konstrukcyjno-budowlana

STECOL CORPORATION
ul. Nadwiślańska 55, 80-680 Gdańsk

EUROPROJEKT GDANSK S.A.
ul. Nadwiślańska 55, 80-680 Gdańsk

Generalna Dyrekcja Dróg Krajowych i Autostrad
Oddział w Warszawie

Autostrada A2 Warszawa - Kukuryki na odcinku wjeżdżającym do węzła „Siemko, Odcinek IV od węzła „Groszek” (bez wjeźdźni do węzła „Grzów” (bez wjeźdźni) o długości około 12,89 km

Projekt Budowlany	I	Projekt Zagospodarowania Terenu	Wzrost	X 2021
Plan zagospodarowania terenu - A2		od km 547+520 do km 548+130	Skala	1:500
			Nr rys.	2.29

GŁÓWNY PROJEKTANT		PODPIS
Drogi	mgr inż. Marcin Natapiś upr. nr 33364/0002 - spec. konstrukcyjno-budowlana	
Wzrost	mgr inż. Marcin Natapiś upr. nr 33364/0002 - spec. konstrukcyjno-budowlana	
PROJEKTANCI		
DR01	mgr inż. Paweł Bruchalski upr. nr P040084P000012 - specjalność: drogi	
DR02	mgr inż. Paweł Bruchalski upr. nr P040084P000012 - specjalność: drogi	
DR03	mgr inż. Andrzej Kowalczyk upr. nr P040084P000011 - specjalność: drogi	
DR04	mgr inż. Piotr Janusz upr. nr W400084P000011 - specjalność: drogi	
DR05	mgr inż. Krzysztof Bielecki upr. nr W400084P000010 - specjalność: konstrukcyjno-budowlana	
DR06	mgr inż. Paweł Krawczewski upr. nr W400084P000009 - specjalność: konstrukcyjno-budowlana	
DR07	mgr inż. Paweł Krawczewski upr. nr W400084P000008 - specjalność: konstrukcyjno-budowlana	
DR08	mgr inż. Paweł Krawczewski upr. nr W400084P000007 - specjalność: konstrukcyjno-budowlana	
DR09	mgr inż. Paweł Krawczewski upr. nr W400084P000006 - specjalność: konstrukcyjno-budowlana	
DR10	mgr inż. Paweł Krawczewski upr. nr W400084P000005 - specjalność: konstrukcyjno-budowlana	
DR11	mgr inż. Paweł Krawczewski upr. nr W400084P000004 - specjalność: konstrukcyjno-budowlana	
DR12	mgr inż. Paweł Krawczewski upr. nr W400084P000003 - specjalność: konstrukcyjno-budowlana	
DR13	mgr inż. Paweł Krawczewski upr. nr W400084P000002 - specjalność: konstrukcyjno-budowlana	
DR14	mgr inż. Paweł Krawczewski upr. nr W400084P000001 - specjalność: konstrukcyjno-budowlana	
DR15	mgr inż. Paweł Krawczewski upr. nr W400084P000000 - specjalność: konstrukcyjno-budowlana	
DR16	mgr inż. Paweł Krawczewski upr. nr W400084P000000 - specjalność: konstrukcyjno-budowlana	
