

Droga gminna publiczna DJ-P-29  
 Klasa drogi: D | Kategoria ruchu: KR1  
 Prędkość projektowa: 30km/h

Droga gminna publiczna DJ-P-28  
 Klasa drogi: D | Kategoria ruchu: KR1  
 Prędkość projektowa: 30km/h


zbiornik bezodpływowy nr 11

**KONIEC PROJEKTOWANEJ  
 AUTOSTRADY A2  
 ZAD. D - ODC. IV  
 548+951.70**

Mapa do celów projektowych SKALA 1:500 Projekt: 2024.08.07 Mapa wykonana w dniu: 22.10.2023 r.	Inżynier: GEOPARTNER Inżynieria S.A. ul. Nadwiślańska 55, 80-680 Gdańsk NIP: 525-200-00-00
RZECZOWNICZKA DO SPRAW  
 ZABEZPIECZENIA PRACOWNICZYCH  
 mgr inż. Katarzyna Jędrzak  
 Nr uprawnień: 400/99

(miejscowość, data)  
 Zgodność projektu z wymaganiami  
 Ochrony przeciwpożarowej stwierdzam  
 bez uwag

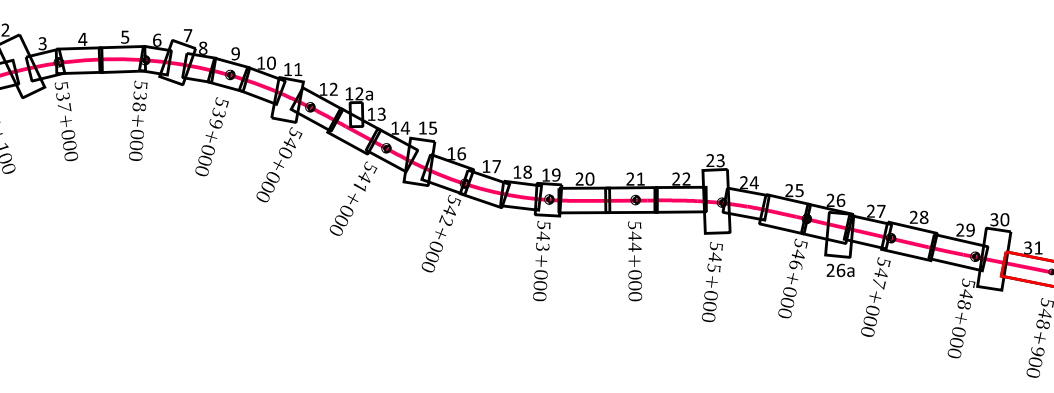

Poświadczam zgodność z oryginałem  
 mapy do celów projektowych

mgr inż. Marcin Niekopieć  
 spec. konstrukcyjno-budowlana

STECOL CORPORATION  
 ul. Nadwiślańska 55, 80-680 Gdańsk

EUROPROJEKT GDAŃSK S.A.  
 ul. Nadwiślańska 55, 80-680 Gdańsk

Generalna Dyrekcja  
 Dróg Krajowych i Autostrad  
 Oddział w Warszawie

Autostстрада A2 - Warszawa - Kukulurki na odcinku węzła  
 „Groszki” (bez węzła) do węzła „Groszki” (bez węzła) do węzła „Groszki” (bez węzła) o długości około 12,89 km

Projekt Budowlany i Projekt Zagospodarowania Terenu	Skala	X 2021
Plan zagospodarowania terenu - A2 - od km 548+370 do km 548+951.70	Skala	1:500
	Nr rys.	2.31

GŁÓWNY PROJEKTANT		PODPIS	
Drogi	mgr inż. Marcin Niekopieć	spec. konstrukcyjno-budowlana	
Wodociąg	mgr inż. Władimir Kowalczyk	spec. konstrukcyjno-budowlana	
<b>PROJEKTANCI</b>			
Projekt Zagospodarowania Terenu	mgr inż. Paweł Bruchalski	specjalność: drogi	
	mgr inż. Paweł Bruchalski	specjalność: drogi	
	mgr inż. Andrzej Kowalczyk	specjalność: drogi	
	mgr inż. Piotr Zarecki	specjalność: drogi	
	mgr inż. Krzysztof Duda	specjalność: konstrukcyjno-budowlana	
	mgr inż. Krzysztof Duda	specjalność: konstrukcyjno-budowlana	
	mgr inż. Paweł Hinczewski	specjalność: konstrukcyjno-budowlana	
	mgr inż. Jan Płaneta	specjalność: inżynieria	
	mgr inż. Paweł Hinczewski	specjalność: konstrukcyjno-budowlana	
	mgr inż. Marcin Właga	specjalność: inżynieria	
	mgr inż. Krzysztof Duda	specjalność: inżynieria hydrotechniczna	
	mgr inż. Marcin Płonowski	specjalność: inżynieria hydrotechniczna	
	mgr inż. Marcin Płonowski	specjalność: inżynieria hydrotechniczna	
<b>SPRAWDZAJĄCY</b>			
	mgr inż. Andrzej Kowalczyk	specjalność: drogi	