


Droga gminna publiczna DJ-L-21
Klasa drogi: D Kategorie ruchu: KR1
Prędkość projektowa: 30km/h

Droga gminna publiczna DJ-P-20
Klasa drogi: D Kategorie ruchu: KR1
Prędkość projektowa: 30km/h

Mapa do celów projektowych SKALA 1 : 500 Data aktualizacji: 2020-09-07 Masa aktualizacji: 22.12.2021 r.	Wykonawca: GEOPARTNER Inżynieria Spółka z ograniczoną odpowiedzialnością ul. Rydykowska 11, 01-238 Warszawa NIP 5242202268, Regon 140671508
RZECZOZNAWCA DO SPRAW
ZABEZPIECZEŃ PRZECIWPÓŻAROWYCH
mgr inż. Kamil Jędrzak
Nr upraw. 400/99

(miejscowość, data)
Zgodność projektu z wymaganiami
Ochrony przeciwpożarowej stwierdzam
bez uwag z uwagami

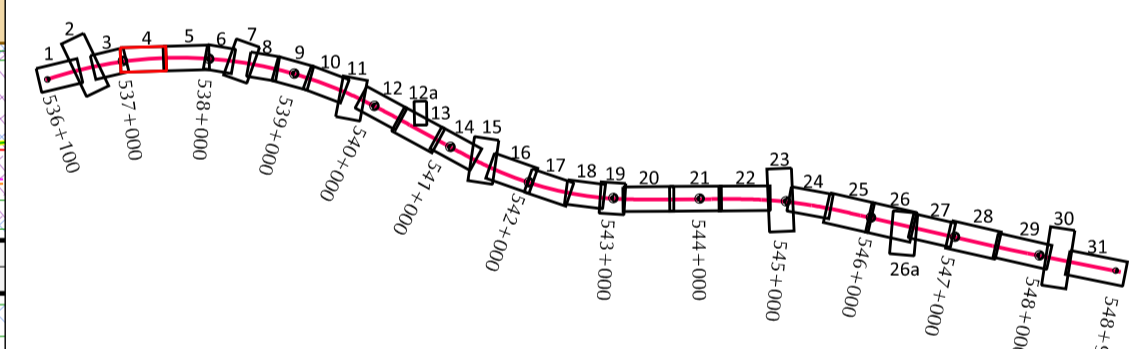

Poświadczam zgodność z oryginałem
mapy do celów projektowych
mgr inż. Marcin Natęski upr. nr 533/G2/0032 - spec. konstrukcyjno - budowlana

WYKONAWCA: STECOL CORPORATION
ul. Radziwiłłowska 55, 80-600 Gdańsk

PROJEKTANTA: EUROPROJEKT GDAŃSK S.A.
ul. Nadwiślańska 55, 80-600 Gdańsk

WYKONAWCA: Generalna Dyrekcja
Dróg Krajowych i Autostrad
Oddział w Warszawie
ul. Chałubińskiego 25, 00-908 Warszawa

Autostada A2 Warszawa - Kukulki na odcinku wjeżdża
„Groszki” (bez wjeźża) do wjeźża „Grezów” (bez wjeźża) o długości około 12,89 km

Projekt Budowlany I Projekt Zagospodarowania Terenu	Skala	X 2021
Plan zagospodarowania terenu - A2 - od km 537+000 do km 537+470	Skala	1:500
	Nr rys.	2.4

GŁÓWNYPROJEKTANT		PODPIS
Drogi	mgr inż. Marcin Natęski upr. nr 533/G2/0032 - spec. konstrukcyjno - budowlana	
Wielkość	mgr inż. Marcin Natęski upr. nr 533/G2/0032 - spec. konstrukcyjno - budowlana	
PROJEKTANCI		
Projekt Zagospo-	mgr inż. Paweł Bruchalski upr. nr POW0006/PO00102 - specjalność: drogi	
darzenia Terenu	mgr inż. Paweł Bruchalski upr. nr POW0006/PO00102 - specjalność: drogi	
Drog	mgr inż. Andrzej Kowalczyk upr. nr POW0006/PO00111 - specjalność: drogi	
	mgr inż. Piotr Zamojski upr. nr POW0006/PO00111 - specjalność: drogi	
Opis	mgr inż. Krzysztof Dąbrowski upr. nr WAM0004/PO00001 - specjalność: konstrukcyjno-budowlana	
	mgr inż. Paweł Kłuszczyński upr. nr WAM0004/PO00003 - specjalność: konstrukcyjno-budowlana	
Wykres	mgr inż. Jan Ptaszński upr. nr POW0012/SPB020 - specjalność: mosty	
	mgr inż. Jan Ptaszński upr. nr POW0012/SPB020 - specjalność: mosty	
Konstrukcja	mgr inż. Paweł Kłuszczyński upr. nr WAM0004/PO00003 - specjalność: konstrukcyjno-budowlana	
Szeregowo	mgr inż. Marcin Natęski upr. nr 533/G2/0032 - spec. konstrukcyjno - budowlana	
	mgr inż. Marcin Natęski upr. nr 533/G2/0032 - spec. konstrukcyjno - budowlana	
Wielkość	mgr inż. Marcin Natęski upr. nr 533/G2/0032 - spec. konstrukcyjno - budowlana	
Wielkość	mgr inż. Marcin Natęski upr. nr 533/G2/0032 - spec. konstrukcyjno - budowlana	
SPRAWDZAJĄCY		
Projekt Zagospo-	mgr inż. Andrzej Kowalczyk upr. nr POW0006/PO00111 - specjalność: drogi	
darzenia Terenu	mgr inż. Andrzej Kowalczyk upr. nr POW0006/PO00111 - specjalność: drogi	