


<p>Mapa do celów projektowych SKALA 1 : 500 Plan 2000 strona 7 Lokalny wydziałowy Kształtowanie Mapa aktualna na dzień: 22.10.2021 r.</p>	<p>Wydawca: GEOPARTNER Inżynieria Spółka z ograniczoną odpowiedzialnością ul. Słowackiego 11, Rakoniewice 31 NIP 5833253646 Regon: 366014199</p>
RZECZOZNAWCA DO SPRAW
ZABEZPIECZEN PRACOWNICZYCH
mgr inż. Kazimierz Żelendak
Nr upr. 400/99
(miejscowość, data)
Zgodność projektu z wymaganiami
Ochrony przeciwpożarowej stwierdzam
bez uwag z uwagami:

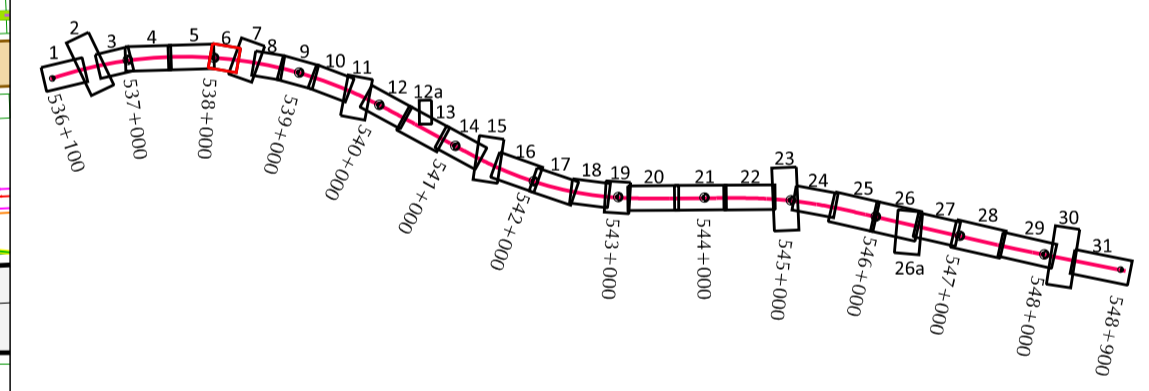

Poświadczam zgodność z oryginałem
mapy do celów projektowych
mgr inż. Marcin Niełuski upr. nr 333/02/2002 - spec. konstrukcyjno - budowlana

Droga gminna publiczna DJ-P-20
Klasa drogi: D Kategorie ruchu: KR2
Prędkość projektowa: 30km/h

Wydawca	<p>STECOL CORPORATION z siedzibą: Pomorska Road 34-010, Miasteczko Industrialne Zone 302004 Toruń, Chiny</p>
Jednostka projektująca	<p>EUROPROJEKT GDAŃSK S.A. ul. Nadwiślańska 55, 80-680 Gdańsk</p>
Inwestor	<p>Generalna Dyrekcja Dróg Krajowych i Autostrad Oddział w Warszawie Skarb Państwa - Generalny Dyrektor Dróg Krajowych i Autostrad reprezentowany przez GDDKiA Oddział w Warszawie ul. Mińska 25 03-608 Warszawa</p>
Nazwa Obiektu Budowlanego	Autostrada A2 Warszawa - Kukuryki na odcinku węzeł „Plyczolek” (koniec obwodnicy Mińska Mazowieckiego) - Siedlice, Odcinek IV od węzła „Groszki” (bez węzła) do węzła „Grezów” (bez węzła) o długości około 12,89 km
Stadium	Projekt Budowlany Projekt Zagospodarowania Terenu Data: X 2021
Tytuł rysunku	Plan zagospodarowania terenu - A2 - od km 537+980 do km 538+250 Skala: 1:500 Nr rys.: 2.6

GŁÓWNYPROJEKTANT		PODPIS
Drogi	mgr inż. Marcin Niełuski upr. nr 333/02/2002 - spec. konstrukcyjno - budowlana	
Mastowy	mgr inż. Witold Kosciński upr. nr 150/04/99 - spec. konstrukcyjno - budowlana	
PROJEKTANCI		
BRANŻA	mgr inż. Paweł Bruchalski upr. nr POM0086POOD12 - specjalność drogi	
Projekt Zagospodarowania Terenu	mgr inż. Paweł Bruchalski upr. nr POM0086POOD12 - specjalność drogi	
	mgr inż. Andrzej Kowalczyk upr. nr POM0092POOD11 - specjalność drogi	
Drogi	mgr inż. Piotr Zamość upr. nr MA20398POOD11 - specjalność drogi	
	mgr inż. Krystian Bindor upr. nr WAM0086POOK10 - specjalność konstrukcyjno-budowlana	
Obiekt Inżynierski	mgr inż. Paweł Klimaszewski upr. nr WAM0034POOK10 - specjalność konstrukcyjno-budowlana	
	mgr inż. Jan Pawełski upr. nr POOM0106PAM20 - specjalność mostów	
Konstrukcyjna	mgr inż. Paweł Klimaszewski upr. nr WAM0034POOK10 - specjalność konstrukcyjno-budowlana	
Sankarna	inż. Mateusz Męgis upr. nr POM0058PES16 - specjalność sankarny	
Melanżowa	mgr inż. Krzysztof Drożdżyński upr. nr WNT0111PPOOH16 - specjalność inżynieria-hydrotechniczna	
Elektroenergetyczna	inż. Michał Pawłowski upr. nr KUP01012POOEA1 - specjalność elektroenergetyczna	
Techniczna	Jan Dronowski upr. nr 050787U - specjalność techniczna	
SPRAWDZAJĄCY		
Projekt Zagospodarowania Terenu	mgr inż. Andrzej Kowalczyk upr. nr POM0092POOD11 - specjalność drogi	