


<p>Mapa do celów projektowych SKALA 1 : 500 PWSG 2000 strona 7 Układ współrzędnych Krzywizna98E Mapa aktualna na dzień: 22.10.2021 r.</p> <p>WYKONAWCA GEOPARTNER Inżynieria Spółka z ograniczoną odpowiedzialnością 00-171 Gdańsk, ul. Białokociego 31 NIP 581-512-06-68 Regon: 360674199</p>
RZECZOZNAWCA DO SPRAW
ZABEZPIECZENIA PRZECIWPÓZAROWYCH
mgr inż. Kazimierz Żelendak
Nr upr. 400/99

(miejscowość, data)
Zgodność projektu z wymaganiami
Ochrony przeciwpożarowej stwierdzam
bez uwag

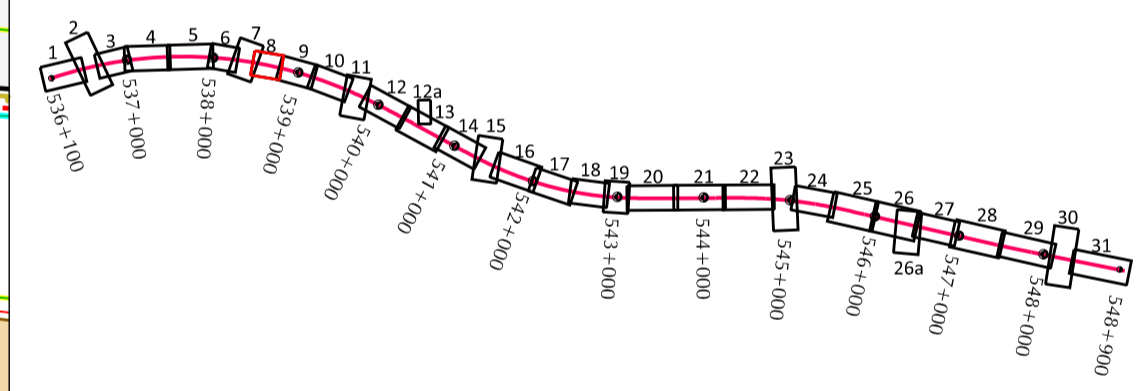

Poświadczam zgodność z oryginałem
mapy do celów projektowych

mgr inż. Marcin Nietupał upr. nr 333/Gz2002 - spec. konstrukcyjno - budowlana

WYKONAWCA
STECOL CORPORATION
ul. Nadwiślańska 55, 80-680 Gdańsk

Jednostka projektująca
EUROPROJEKT GDAŃSK S.A.
ul. Nadwiślańska 55, 80-680 Gdańsk

INWESTOR
Generalna Dyrekcja Dróg Krajowych i Autostrad
Oddział w Warszawie

Autostrada A2 Warszawa - Kukuryki na odcinku węzeł „Rydzówek” (koniec obwodnicy Mińska Mazowieckiego) - Stedice, Odcinek IV od węzła „Groszki” (bez węzła) do węzła „Grezów” (bez węzła) o długości około 12,89 km

Projekt Budowlany | Projekt Zagospodarowania Terenu | Data: X 2021

Plan zagospodarowania terenu - A2 - od km 538+500 do km 538+780 | Skala: 1:500

Tytuł rysunku: Nr rys.: 2.8

GŁÓWNYPROJEKTANT		PODPIS
Drogi	mgr inż. Marcin Nietupał upr. nr 333/Gz2002 - spec. konstrukcyjno - budowlana	
Mosty	mgr inż. Witold Kosecki upr. nr 150/Gz99 - spec. konstrukcyjno - budowlana	
PRZEKŁADNIKI		
BRANŻA	mgr inż. Paweł Brzuchalski upr. nr POM0086POD012 - specjalność drogową	
Projekt Zagospodarowania Terenu	mgr inż. Paweł Brzuchalski upr. nr POM0086POD012 - specjalność drogową	
Drogi	mgr inż. Andrzej Kowalczyk upr. nr POM0086POD011 - specjalność drogową	
	mgr inż. Piotr Zamocho upr. nr MAZ0398POD011 - specjalność drogową	
	mgr inż. Krystian Binder upr. nr WAM0096POD010 - specjalność konstrukcyjno-budowlaną	
Ocewiny Inżynierskie	mgr inż. Paweł Kłimaszewski upr. nr WAM0034POD003 - specjalność konstrukcyjno-budowlaną	
Konstrukcyjna	mgr inż. Jan Piatowski upr. nr POM0126PDM20 - specjalność mostowa	
Santarna	mgr inż. Mateusz Mojsa upr. nr WAM0058PBM16 - specjalność santarna	
Melioracje	mgr inż. Krzysztof Drożdżyński upr. nr WKP0115POD016 - specjalność inżynierska-hydrotechniczna	
Elektroenergetyka	mgr inż. Michał Pawłowski upr. nr KUP0012POD004 - specjalność elektroenergetyczna	
Teleinżynieria	mgr inż. Jan Drankowski upr. nr 65079/TJ - specjalność teleinżynierska	
SPRAWDZAJĄCY		
Projekt Zagospodarowania Terenu	mgr inż. Andrzej Kowalczyk upr. nr POM0086POD011 - specjalność drogową	

Obszar Natura 2000