

Mapa do celów projektowych
 SKALA 1 : 500
 PLAN 2020 roku
 Układ współrzędny Krótcegołowy
 Mapa składowa nr dopr. 22.10.2017 r.


WYKONAWCA:
 GEOPARTNER Inżynieria
 Skała i oparcia inżynierska
 ul. 17 Lutego, 01-143 Warszawa 17
 NIP 5843252666 Regon 146671974

Mapa do celów projektowych
 SKALA 1 : 500
 PLAN 2020 roku
 Układ współrzędny Krótcegołowy
 Mapa składowa nr dopr. 22.10.2017 r.

WYKONAWCA:
 GEOPARTNER Inżynieria
 Skała i oparcia inżynierska
 ul. 17 Lutego, 01-143 Warszawa 17
 NIP 5843252666 Regon 146671974

RZECZOZNAWCA DO SPRAW
 ZABEZPIECZENIA PRZECIWPÓŻAROWYCH
 mgr inż. Krzysztof Zeleniak
 Nr upr. 400/99

(miejsowość, data)
 Zgodność projektu z wymaganiami
 Ochrony przeciwpożarowej stwierdzam
 bez uwag z uwagami

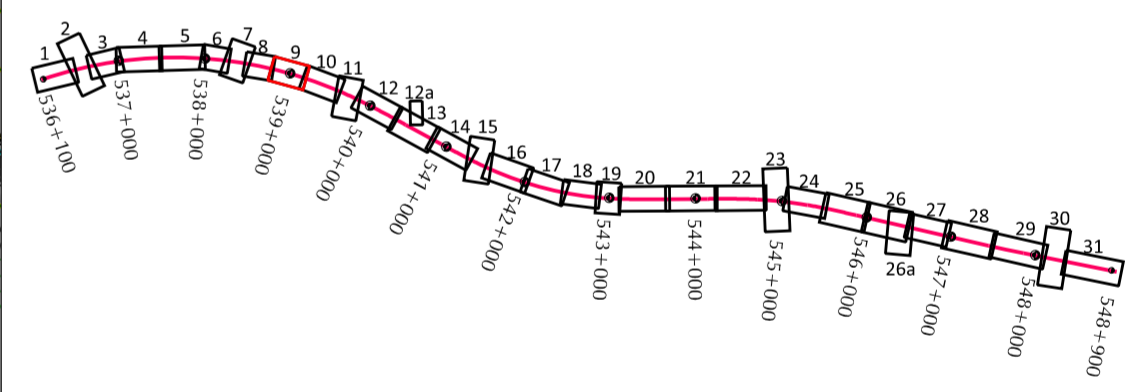

Poświadczam zgodność z oryginałem
 mapy do celów projektowych

mgr inż. Marcin Nieupski upr. nr 333/G42002 - spec. konstrukcyjno - budowlana

WYKONAWCA: **STECOL CORPORATION**
 ul. Nadwiślańska 55, 80-680 Gdańsk

Jednostka projektująca: **EUROPROJEKT GDAŃSK S.A.**
 ul. Nadwiślańska 55, 80-680 Gdańsk

Inwestor: **Generalna Dyrekcja Dróg Krajowych i Autostrad**
 Oddział w Warszawie

Autostada A2 Warszawa - Kukuryki na odcinku wjeźdź „Ryczałek” (koniec obwodnicy Mińska Mazowieckiego) - Siedlce, Odcinek IV od wjeźdź „Groszki” (bez wjeźdź) do wjeźdź „Grzów” (bez wjeźdź) o długości około 12,99 km

Projekt Budowlany I Projekt Zagospodarowania Terenu Data: X 2021

Tytuł rysunku: Plan zagospodarowania terenu - A2 - od km 538+780 do km 539+180 Skala: 1:500 Nr rys.: 2.9

GŁÓWNYPROJEKTANT		PODPIS
Drogi	mgr inż. Marcin Nieupski upr. nr 333/G42002 - spec. konstrukcyjno - budowlana	
Mosty	mgr inż. Witold Kosicki upr. nr 150/G499 - spec. konstrukcyjno - budowlana	
BRANŻA: PROJEKTANCI		
Projekt Zagospodarowania Terenu	mgr inż. Paweł Brzuchalski upr. nr POW068/POOD12 - specjalność drogową	
Drogi	mgr inż. Andrzej Kowalczyk upr. nr POW068/POOD11 - specjalność drogową	
Obiekt Powierzchni	mgr inż. Krzysztof Zeleniak upr. nr WAM068/POOD03 - specjalność konstrukcyjno-budowlaną	
Konstrukcje	mgr inż. Paweł Klimaszewski upr. nr POW068/POOD03 - specjalność konstrukcyjno-budowlaną	
Sanitarna	mgr inż. Mateusz Mejza upr. nr POW068/PS16 - specjalność sanitarna	
Mekaniczna	mgr inż. Krzysztof Drożdżyński upr. nr WWP0115/POOD16 - specjalność inżynieria hydrotechniczna	
Elektroenergetyczna	mgr inż. Michał Pawłowski upr. nr KUP0012/POOD04 - specjalność elektroenergetyczna	
Teletechniczna	mgr inż. Jan Dzanowski upr. nr 0507/91U - specjalność teletechniczna	
SPRAWDZAJĄCY		
Projekt Zagospodarowania Terenu	mgr inż. Andrzej Kowalczyk upr. nr POW068/POOD11 - specjalność drogową	