


| | | |
|--|--|--|
| Mapa do celów projektowych SKALA 1 : 500 PUNKT 2015 seria 7 Uziar wykonawczy Projektant 07 Mapa aktualna na dzień 22.12.2021 r. | | Wykonawca GEOPARTNER Inżynieria Spółka z ograniczoną odpowiedzialnością ul. Rakocznego 11 04-137 Górali, Al. Rakocznego 11 NIP 14-22-20-46 Regon 146714191 |
**RZECZOZNAWCA DO SPRAW
ZABEZPIECZEN PRZECIWPÓZAROWYCH**
 mgr inż. Krzysztof Szlendak
 Nr upraw. 400/99
 (miejsowość, data)
 Zgodność projektu z wymaganiami
 Ochrony przeciwpożarowej stwierdzam
 bez uwag z=twagami=

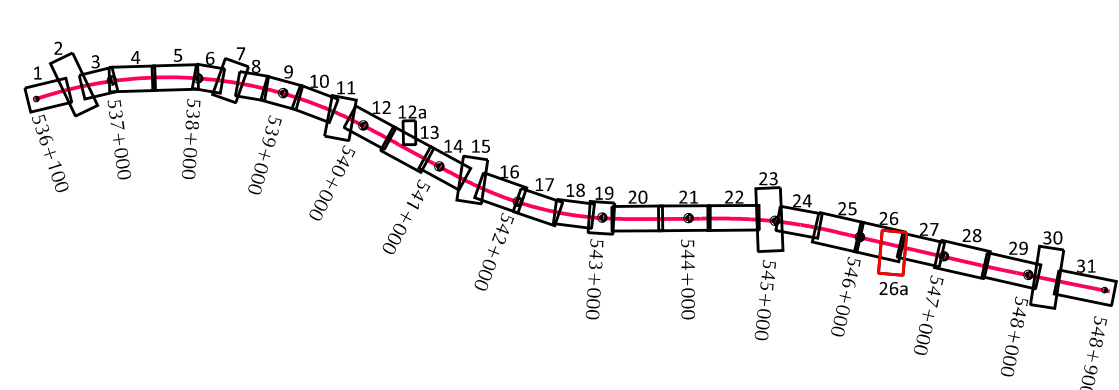

Poświadczam zgodność z oryginałem
 mapy do celów projektowych
 mgr inż. Marek Niekuski upr. nr 330/G/0202 - spec. konstrukcyjno - budowlana

WYKONAWCA
STECOL CORPORATION
 ul. Nadwiślańska 55, 80-680 Gdańsk

Jednostka projektowa
EUROPROJEKT GDANSK S.A.
 ul. Nadwiślańska 55, 80-680 Gdańsk

Redaktor
Generałna Dyrekcja Dróg Krajowych i Autostrad
 Oddział w Warszawie

Nazwa obiektu budowlanego
 Autostrada A2 Warszawa - Kukuliry na odcinku węzeł „Roztoka” (koniec obwodnicy Mińska Mazowieckiego) - Siedlice, Odcinek IV od wjeźdu „Groszek” (bez wjeźdu) do wjeźdu „Grzewów” (bez wjeźdu) o długości około 12,89 km

| | | | |
|---------------|---|----------|--------|
| Stan: | Projekt Budowlany Projekt Zagospodarowania Terenu | Data: | X 2021 |
| Typ projektu: | Plan zagospodarowania terenu - A2 - od km 546+300 do km 546+510 | Skala: | 1:500 |
| | | Nr rys.: | 2.26a |

| GŁÓWNYPROJEKTANT | | PODPIS |
|---------------------------------|--|--------|
| Drogi | mgr inż. Marek Niekuski upr. nr 330/G/0202 - spec. konstrukcyjno - budowlana | |
| Mechanika | mgr inż. Witold Kosciński upr. nr 150/G/09 - spec. konstrukcyjno - budowlana | |
| PROJEKTANCI | | |
| Projekt Zagospodarowania terenu | mgr inż. Paweł Brzuchalski upr. nr P040006/PO0212 - specjalność drogi | |
| | mgr inż. Paweł Brzuchalski upr. nr P040006/PO0212 - specjalność drogi | |
| | mgr inż. Andrzej Kowalczyk upr. nr P040006/PO0211 - specjalność drogi | |
| | mgr inż. Piotr Zamech upr. nr MA02006/PO0111 - specjalność drogi | |
| | mgr inż. Krystian Bieda upr. nr WAM0066/PO0010 - specjalność konstrukcyjno-budowlana | |
| | mgr inż. Jan Pawłowski upr. nr P0000128/PM020 - specjalność mostowa | |
| | mgr inż. Jan Pawłowski upr. nr WAM0034/PO0020 - specjalność konstrukcyjno-budowlana | |
| | mgr inż. Jan Pawłowski upr. nr WAM0034/PO0020 - specjalność konstrukcyjno-budowlana | |
| | mgr inż. Marcin Mięka upr. nr WAM0034/PO0020 - specjalność konstrukcyjno-budowlana | |
| | mgr inż. Krzysztof Dziubiński upr. nr WAP0119/PO0116 - specjalność instalacyjno-hydrauliczna | |
| | mgr inż. Krzysztof Dziubiński upr. nr WAP0119/PO0116 - specjalność instalacyjno-hydrauliczna | |
| | mgr inż. Michał Pałuszewski upr. nr K010013/PO0024 - specjalność elektryczno-energetyczna | |
| | mgr inż. Jan Dąbrowski upr. nr 0501/97U - specjalność teleinżynieria | |
| SPRAWDZAJĄCY | | |
| | mgr inż. Andrzej Kowalczyk upr. nr P040006/PO0211 - specjalność drogi | |

Prędkość projektowa: 30km/h
 Klasa drogi: D
 Kategorie ruchu: KR1
 Droga PD-4

Prędkość projektowa: 30km/h
 Klasa drogi: D
 Kategorie ruchu: KR1
 Droga PD-4

Magazyn materiałów do produkcji
 wraz z zapleczem socjalnym

Zaplecze maszyn budowlanych

Magazyn kruszyw II

Magazyn kruszyw I

wal ziemny h=3m

Magazyn kruszyw I

Zaplecze

Zaplecze

Zaplecze

Zaplecze

Zjazd

Zjazd

