

# LEGENDA

- Linia rozgraniczająca teren projektowanego pasa drogi krajowej autostrady A2
- Linia rozgraniczająca teren projektowanego pasa drogi krajowej A2 stanowiąca podział nieruchomości
- Teren objęty obowiązkiem budowy lub przebudowy urządzeń wodnych lub urządzeń melioracji wodnych szczegółowych
- Teren objęty obowiązkiem budowy lub przebudowy sieci uzbrojenia terenu
- Teren niezbędny dla realizacji inwestycji drogowej w oparciu o przepis art. 20a ust.1 ustawy z dn. 10 kwietnia 2003r. (Dz. U. 2015r. poz. 2031) – teren wód płynących
- Teren objęty obowiązkiem budowy lub przebudowy innych dróg publicznych
- Teren objęty obowiązkiem budowy lub przebudowy zjazdów
- Istniejący pas A2
- Istniejący pas drogi gminnej
- Istniejący pas drogi powiatowej
- Istniejący pas drogi wewnętrznej
- Granice działek
- Numery działek
- Numery działek podlegające podziałowi
- Numery działek po podziale
- Granice użytku gruntowego
- Oznaczenie rodzaju użytku gruntowego
- Granica obrębu
- Zakres aktualizacji mapy
- Proj. oś geometryczna drogi
- Proj. krawężnik nawierzchni
- Proj. krawężnik betonowy
- Proj. krawężnik betonowy wtopiony
- Proj. krawężnik kamienny
- Proj. krawężnik kamienny wtopiony
- Proj. apornik kamienny
- Proj. obrzeże betonowe
- Proj. pobocze
- Proj. linia pasu ruchu
- Proj. rów trapezowy
- Proj. rów infiltracyjny
- Proj. rów optywowy
- Proj. skarpa
- Proj. rów szczelny
- Proj. próg na rowie
- Kierunek spływu wody

- Proj. przepust rurowy (drogowy)
- Proj. zarurowanie rowu
- Proj. ściek trójkątny
- Proj. ściek skarpowy
- Proj. ściek trapezowy
- Proj. odwadnienie liniowe
- Proj. wpust
- Proj. spadek poprzeczny
- Oznaczenie pochylenia skarp
- Proj. ogrodzenie
- Proj. ogrodzenie dla płazów i małych zwierząt
- Proj. furta i brama
- Proj. droga krajowa autostrada A2 o nawierzchni bitumicznej
- Proj. dodatkowe jezdnie o nawierzchni bitumicznej
- Proj. plac do zawracania o nawierzchni bitumicznej
- Proj. pas dzielący
- Proj. zjazd indywidualny (do obsługi zbiornika) o nawierzchni z kruszywa
- Proj. chodniki z kostki betonowej
- Proj. ciągi pieszo-rowerowe o nawierzchni bitumicznej
- Proj. ścieżki rowerowe o nawierzchni z kostki betonowej
- Proj. kolumna alarmowa o nawierzchni z kostki betonowej
- Proj. wyspa kanalizująca o nawierzchni z kostki betonowej
- Proj. pierścień ronda
- Proj. zjazd indywidualny (do obsługi zbiornika) o nawierzchni z płyt azurowych wypełnionych kruszywem
- Sekcja retencyjna/infiltracyjna zbiornika
- Sekcja awaryjna zbiornika
- Proj. zjazd indywidualny o nawierzchni z kruszywa
- Proj. zjazd publiczny o nawierzchni z kruszywa
- Proj. zjazd indywidualny o nawierzchni bitumicznej
- Proj. zjazd publiczny o nawierzchni bitumicznej
- Proj. pas technologiczny
- Proj. zieleniec, niwelacja terenu
- Makroniwelacja terenu
- Proj. wzmocnienie skarp płytami
- Proj. bariera linowa mostowa
- Proj. bariera mostowa

- Proj. bariera jednostronna
- Proj. bariera linowa
- Proj. bariera dwustronna
- Proj. wygradzenie U-11a
- Proj. wygradzenie U-12
- Poziom intruzji bariery
- Proj. ekran przeciwnisnieniowe
- Proj. ekran pochłaniający
- Proj. wyjście w ekranie
- Proj. obiekty inżynierskie o nawierzchni bitumicznej
- Rów melioracyjny/ciek do przebudowy
- Proj. zbiornik
- Proj. bramownia SZR
- Proj. znak zmiennej treści pryzmowy
- Proj. drogowa stacja meteorologiczna
- Proj. kolumna alarmowa
- Proj. tablica zmiennej treści – meteo
- Proj. osłona energochłonna
- Proj. konstrukcja wsporcza wysięgnikowa
- Proj. konstrukcja wsporcza bramowa
- Opracowanie według innego projektu
- Rozbiórka istniejącego ogrodzenia
- Rozbiórka ist. obiektów
- Rozbiórka istniejącej nawierzchni

## ZIELEŃ PROJEKTOWANA

- Drzewa projektowane
- Krzewy projektowane
- Karpy korzeniowe i głązy

## BRANŻA KANALIZACJA DESZCZOWA:

- Proj. kanalizacja deszczowa
- Proj. kanalizacja tłoczna
- Proj. przykanalik z obrukiem
- Proj. przykanalik z ściekiem skarpowym

## BRANŻA ELEKTROENERGETYCZNA:

- Proj. kabel oświetleniowy
- Proj. szafa oświetleniowa/złtące kablowe
- Proj. elementy oświetlenia
- Proj. słup nN
- Proj. słup SN
- Proj. kabel nN
- Proj. kabel SN
- Proj. rura osłona nN
- Proj. rura osłona SN
- Proj. złącze kablowe/szafa kablowa
- Proj. agregat prądotwórczy 18kVA
- Proj. linie kablowe zasilające urządzenia SZR i przepompownie
- Proj. złącze kablowe ZKSN
- Proj. stacja transformatorowa
- Proj. kabel SN – magistrala

## BRANŻA TELETECHNICZNA:

- Proj. kanał technologiczny
- Proj. kanalizacja kablowa
- Proj. studnia
- Proj. rura osłona

## BRANŻA INSTALACYJNA:

- ### GAZOCIĄG
- Proj. gazociąg
  - Proj. rura osłona
  - Ist. sieć g do rozbiórki


- ### KANALIZACJA SANITARNA
- Proj. kanalizacja sanitarna
  - Proj. studnie ks
  - Ist. sieć ks do rozbiórki

- ### WODOCIĄG
- Proj. wodociąg
  - Proj. rura osłona
  - Ist. sieć w do rozbiórki

## BRANŻA HYDROTECHNICZNA:

- Rozbiórka istn. rowów melioracyjnych
- Rozbiórka istn. sączków melioracyjnych
- Rozbiórka istn. rowów drogowych
- Rów melioracyjny/ciek do przebudowy
- Proj. zbieracz

## SCHEMAT UKŁADU ARKUSZY:

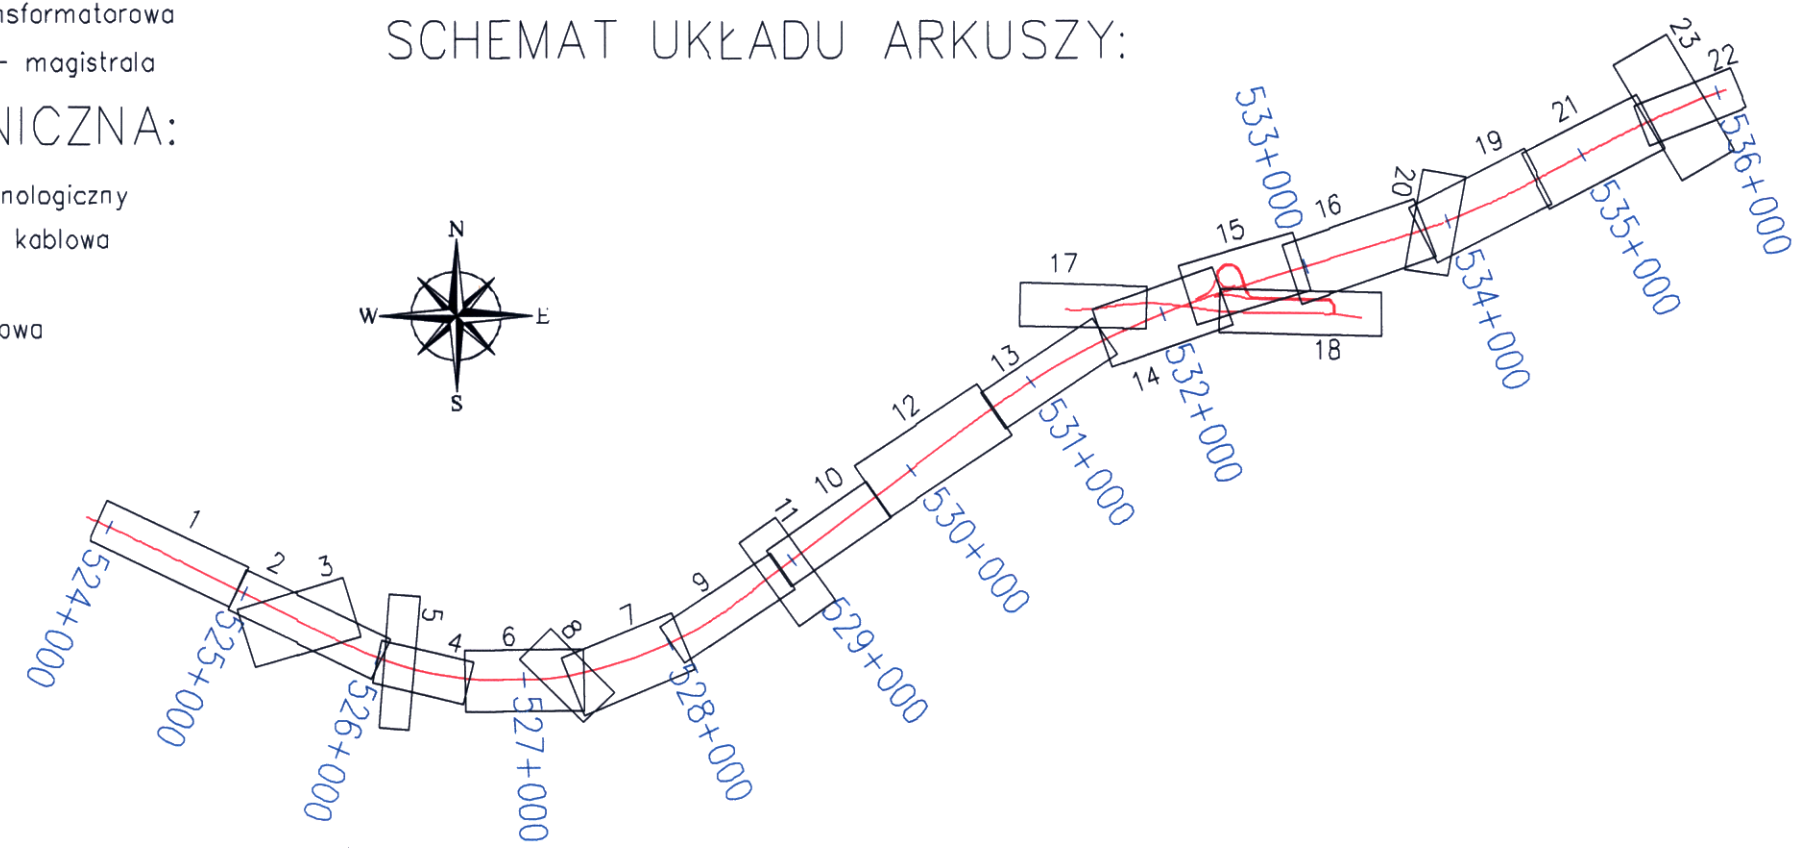

- ### UWAGI:
- Integralną częścią dokumentacji jest opis techniczny.
  - Niniejszy rysunek rozpatrywać łącznie z całą dokumentacją.

INWESTOR: **Skarb Państwa**  
 Generalny Dyrektor Dróg Krajowych i Autostrad  
 z siedzibą w Warszawie  
 ul. Wronia 53, 00-874 Warszawa  
 reprezentowany przez  
 Generalną Dyrekcję Dróg Krajowych i Autostrad  
 Oddział w Warszawie  
 08.2021.  
 ul. Mińska 25, 03-808 Warszawa

WYKONAWCA: **INTERCOR**  
 Przedsiębiorstwo Usług Technicznych  
 INTERCOR Sp. z o.o.  
 42-400 Zawiercie, ul. Okólna 10  
 e-mail: intercor@intercor.eu

BIURO PROJEKTOWE: **AUTOSTRADA II**  
 Spółka z o.o.  
 BIURO PROJEKTÓW  
 40-467 Katowice, ul. 73 Pułku Piechoty 1  
 tel./fax. (32) 735-20-55; 735-21-41  
 e-mail: biuro@autostradaii.pl

ZADANIE: Projekt Budowa autostrady A2 Warszawa-Kukuryki na odcinku węzeł "Ryczołek" (koniec obwodnicy Mińska Mazowieckiego) – "Siedlce".  
 mgr inż. Łukasz Musioł  
 upr. budowlane SLK/363/P00D/11  
 do projektowania bez ograniczeń w specjalności drogowej

OBIEKT:	DRÓGA	NR ZADANIA	0137
STADIUM:	PB	DATA:	12.2020
SKALA:	1:500	NR RYSUNKU:	0137/PZT/02.00
BRANŻA:	DROGOWA	DATA UZUPECNIENIA:	11.2021

LEGENDA				
FUNKCJA:	TYTUŁ, IMIĘ, NAZWISKO:	SPECJALNOŚĆ:	NR UPRAWNIENI:	PODPIS:
PROJEKTANT	mgr inż. Adam Mazurek	drogowa	SLK/7634/PBD/17	<i>[Signature]</i>
PROJEKTANT	mgr inż. Łukasz Musioł	drogowa	SLK/3636/P00D/11	<i>[Signature]</i>
ASYSTENT PROJ.	mgr inż. Marcin Herman	-	-	<i>[Signature]</i>
ASYSTENT PROJ.	inż. Łukasz Chrobak	-	-	<i>[Signature]</i>
SPRAWDZAJĄCY	inż. Ewa Augustynowicz	konstr.-inż. w zakresie dróg	201/80	<i>[Signature]</i>