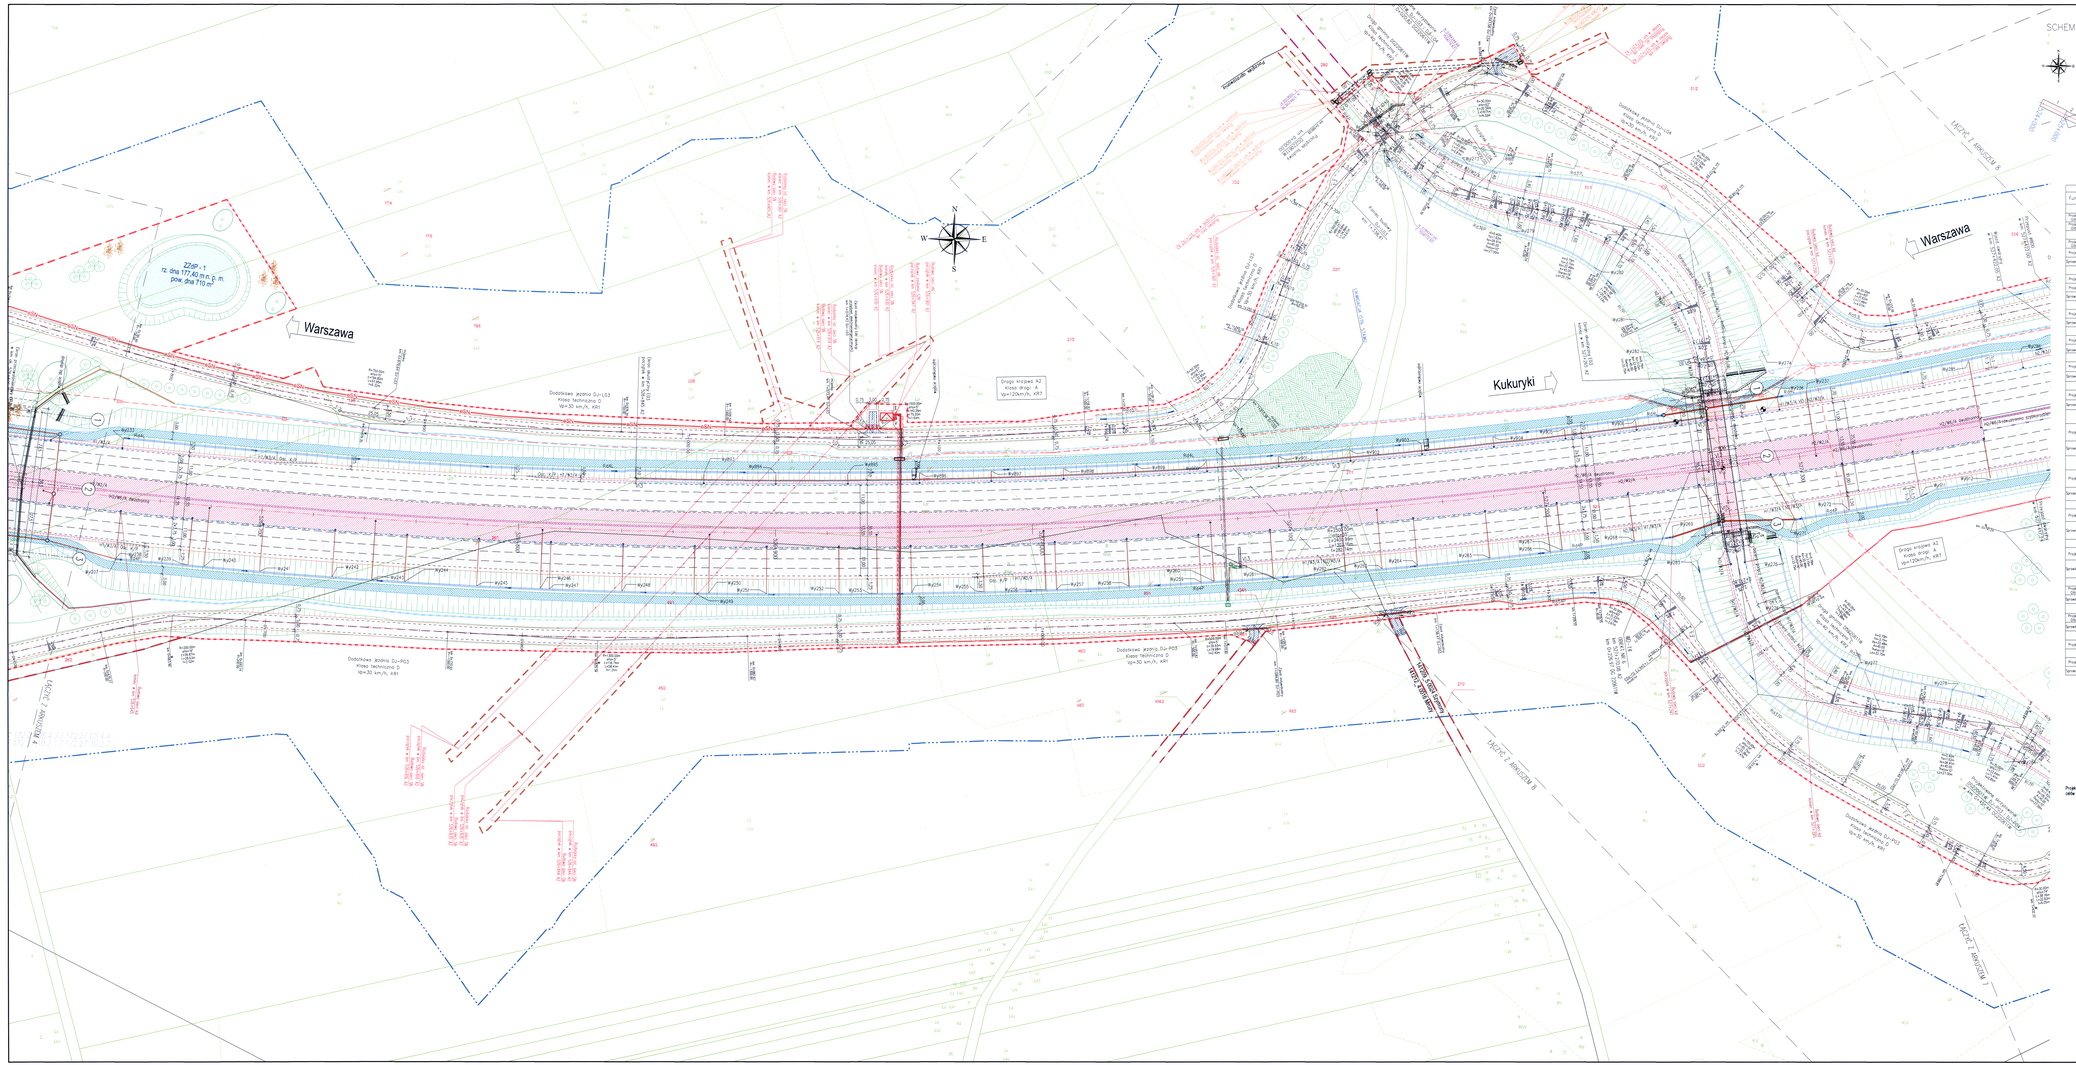

SCHEMAT UKŁADU ARKUSZY:

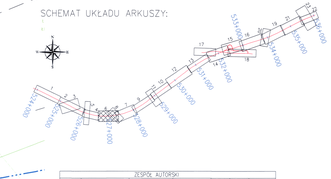

UWAGI:
1. Integralną częścią dokumentacji jest Opis techniczny.
2. Wszelkie zauważone rozbieżności zgłosić do autora dokumentacji.

ZESPÓŁ AUTORSKI

Funkcja	Imię i Nazwisko	Specjalność	Nr upr.	Data opracowania	Data sprawdzenia	Podpis
OPRACOWANIE WIELOBRANŻOWE						
Projektant Główny	mgr inż. Adam Walurski	inżynieryjna drogowa	SA/7634/PRO/17	12.2020	11.2021	
Projektant	mgr inż. Krzysztof Sawicz	mostowa	SA/0371/POM/09	12.2020	11.2021	
BRANŻA DROGOWA						
Projektant Główny	mgr inż. Adam Walurski	inżynieryjna drogowa	SA/7634/PRO/17	12.2020	11.2021	
Projektant	mgr inż. Łukasz Mudel	drogowa	SA/3836/PRO/01	12.2020	11.2021	
Sprawdzający	inż. Ewa Augustyniewicz	sanitarna bez ograniczeń	20/90	12.2020	11.2021	
BRANŻA MOSTOWA						
Projektant	mgr inż. Krzysztof Sawicz	mostowa	SA/0371/POM/09	12.2020	11.2021	
Projektant	mgr inż. Renata Wojas	mostowa	SA/6767/POM/12	12.2020	11.2021	
Sprawdzający	mgr inż. Rafał Gerlak	mostowa	SA/0645/POM/97	12.2020	11.2021	
BRANŻA KONSTRUKCYJNA – EKRANY AKUSTYCZNE						
Projektant	mgr inż. Piotr Dankowski	konstrukcyjno-budowlana bez ograniczeń	42/82	12.2020	11.2021	
Sprawdzający	mgr inż. Andrzej Hrab	konstrukcyjno-budowlana bez ograniczeń	75/04	12.2020	11.2021	
BRANŻA INSTALACYJNA – KANALIZACJA DESZCZOWA						
Projektant	dr inż. Grzegorz Domański	sanit. bez ograniczeń, inżynieryjna drogowa bez ograniczeń	SA/0429/POS/08	12.2020	11.2021	
Sprawdzający	dr inż. Paweł Drajkowski	sanit. bez ograniczeń, inżynieryjna drogowa bez ograniczeń	SA/0370/POS/10	12.2020	11.2021	
BRANŻA INSTALACYJNA – PRZEBUDOWA SIECI WOD – KAN						
Projektant	dr inż. Grzegorz Domański	sanit. bez ograniczeń, inżynieryjna drogowa bez ograniczeń	SA/0429/POS/08	12.2020	11.2021	
Sprawdzający	dr inż. Paweł Drajkowski	sanit. bez ograniczeń, inżynieryjna drogowa bez ograniczeń	SA/0370/POS/10	12.2020	11.2021	
BRANŻA INSTALACYJNA – PRZEBUDOWA SIECI GAZOWEJ						
Projektant	dr inż. Grzegorz Domański	sanit. bez ograniczeń, inżynieryjna drogowa bez ograniczeń	SA/0429/POS/08	12.2020	11.2021	
Sprawdzający	dr inż. Paweł Drajkowski	sanit. bez ograniczeń, inżynieryjna drogowa bez ograniczeń	SA/0370/POS/10	12.2020	11.2021	
BRANŻA ELEKTROENERGETYCZNA – BUDOWA OŚWIETLENIA DROGOWEGO WRAZ Z ZASILANIEM						
Projektant	mgr inż. Michał Zarnicki	instalacyjna w zakresie sieci, instalacji i urządzeń elektroenergetycznych	SA/0193/POS/07	12.2020	11.2021	
Sprawdzający	mgr inż. Krzysztof Nowak	inżynieryjna w zakresie instalacji elektrycznych	130/82	12.2020	11.2021	
BRANŻA ELEKTROENERGETYCZNA – PRZEBUDOWA SIECI ELEKTROENERGETYCZNEJ nN i SN						
Projektant	mgr inż. Michał Zarnicki	instalacyjna w zakresie sieci, instalacji i urządzeń elektroenergetycznych	SA/0193/POS/07	12.2020	11.2021	
Sprawdzający	mgr inż. Krzysztof Nowak	inżynieryjna w zakresie instalacji elektrycznych	130/82	12.2020	11.2021	
BRANŻA TELETECHNICZNA – PRZEBUDOWA SIECI TELEKOMUNIKACYJNYCH						
Projektant	mgr inż. Andrzej Bielski	telekomunikacyjna	SA/0388/POT/15	12.2020	11.2021	
Sprawdzający	mgr inż. Adam Wąs	inżynieryjna w telekomunikacji, telekomunikacyjna w zakresie sieci telefonicznych bezprzewodowych	27/-WIT/0386/03/Z	12.2020	11.2021	
BRANŻA TELETECHNICZNA – BUDOWA KANAŁU TECHNOLOGICZNEGO						
Projektant	mgr inż. Andrzej Bielski	telekomunikacyjna	SA/0388/POT/15	12.2020	11.2021	
Sprawdzający	mgr inż. Adam Wąs	inżynieryjna w telekomunikacji, telekomunikacyjna w zakresie sieci telefonicznych bezprzewodowych	27/-WIT/0386/03/Z	12.2020	11.2021	
BRANŻA DENDROLOGICZNA – INWENTARYZACJA ZIELENI I PLAN WYRębu						
Projektant Główny	mgr inż. Łukasz Mudel	drogowa	SA/3836/PRO/01	12.2020	11.2021	
Sprawdzający	mgr inż. Adam Walurski	inżynieryjna drogowa	SA/7634/PRO/17	12.2020	11.2021	
BRANŻA DENDROLOGICZNA – ZIELEŃ PROJEKTOWANA						
Projektant Główny	mgr inż. Łukasz Mudel	drogowa	SA/3836/PRO/01	12.2020	11.2021	
Sprawdzający	mgr inż. Adam Walurski	inżynieryjna drogowa	SA/7634/PRO/17	12.2020	11.2021	
BRANŻA KONSTRUKCYJNA – MUZEUM						
Projektant	mgr inż. Piotr Dankowski	konstrukcyjno-budowlana bez ograniczeń	42/82	12.2020	11.2021	
BRANŻA HYDROTECHNICZNA – PRZEBUDOWA OBIEKTÓW GOSPODARKI WODNEJ						
Projektant	mgr inż. Marcin Siemko	inżynieryjna hydrotechniczna bez ograniczeń	SA/3087/PRH/20	12.2020	11.2021	
Sprawdzający	mgr inż. Barbara Iwan	inżynieryjna hydrotechniczna bez ograniczeń	WM/0082/PWH/04	12.2020	11.2021	

UZGODNIENIA MIĘDZYBRANŻOWE

Projekt Zagospodarowania Terenu został sprawdzony na kopii mapy do celów projektowych przygotowanej przez Zespół Projektowy w dniu 29.10.2020r.

Za zgodność z oryginałem
mgr inż. Łukasz Mudel
upr. budowlane bez ograniczeń
do projektowania w specjalności inżynieryjnej drogowej
nr ewidencyjny [illegible]

UZGODNIENIA MIĘDZYBRANŻOWE

Projekt Zagospodarowania Terenu został sprawdzony na kopii mapy do celów projektowych przygotowanej przez Zespół Projektowy w dniu 29.10.2020r.

Za zgodność z oryginałem
mgr inż. Łukasz Mudel
upr. budowlane bez ograniczeń
do projektowania w specjalności inżynieryjnej drogowej
nr ewidencyjny [illegible]

INWESTOR:
GDDKiA
Generalny Dyrektor Dróg Krajowych i Autostrad
z siedzibą w Warszawie
ul. Wronia 53, 00-874 Warszawa

WYKONAWCA:
INTERCOR
Przedsiębiorstwo Usług Technicznych INTERCOR Sp. z o.o.
42-400 Zawiercie, ul. Okólna 10
e-mail: intercor@intercor.eu

BIURO PROJEKTOWE:
AUTOSTRADA II
Spółka z o.o.
BIURO PROJEKTÓW
40-487 Katowice, ul. 73 Pułku Piechoty 1
tel./fax (32) 735-20-50, 735-21-41
e-mail: biuro@autostrada2.pl

OBIEKT:

Budowa autostrady A2 Warszawa-Kukuryki na odcinku węzeł "Pyrzyce" (bez) obwodnicy Mińsk Mazowiecki) – Siedlce Zachód (z wyjątkiem "Pyrzyce" (bez węzła) do węzła "Siedlce" (z węzłem)
o długości około 72,08 km.

OBIEKT:	DROGA	NR ZADANIA	0137		
STADIUM:	PZT	DATA:	12.2020	DATA UZUPEŁNIENIA	11.2021
SKALA:	1:500	W FORMACIE	A0		
BRANŻA:	OPODDWA		0137/PZT/02.06		

TYTUŁ RYSUNKU:
PROJEKT ZAGOSPODAROWANIA TERENU
ARKUSZ 5/23

FUNKCJA:	TYTUŁ, IMIĘ, NAZWISKO:	SPECJALNOŚĆ:	NR UPRAWNIEŃ:	PODPIS:
PROJEKTANT GŁ.	mgr inż. Adam Walurski	drogowa	SA/7634/PRO/17	
PROJEKTANT	mgr inż. Łukasz Mudel	drogowa	SA/3836/PRO/01	
KOTEKTANT PROJ.	mgr inż. Marcin Niemiec	-	-	
KOTEKTANT PROJ.	mgr inż. Ewa Piotrowicz	-	-	
SPRAWDZAJĄCY	inż. Ewa Augustyniewicz	sanit. bez ograniczeń	20/90	