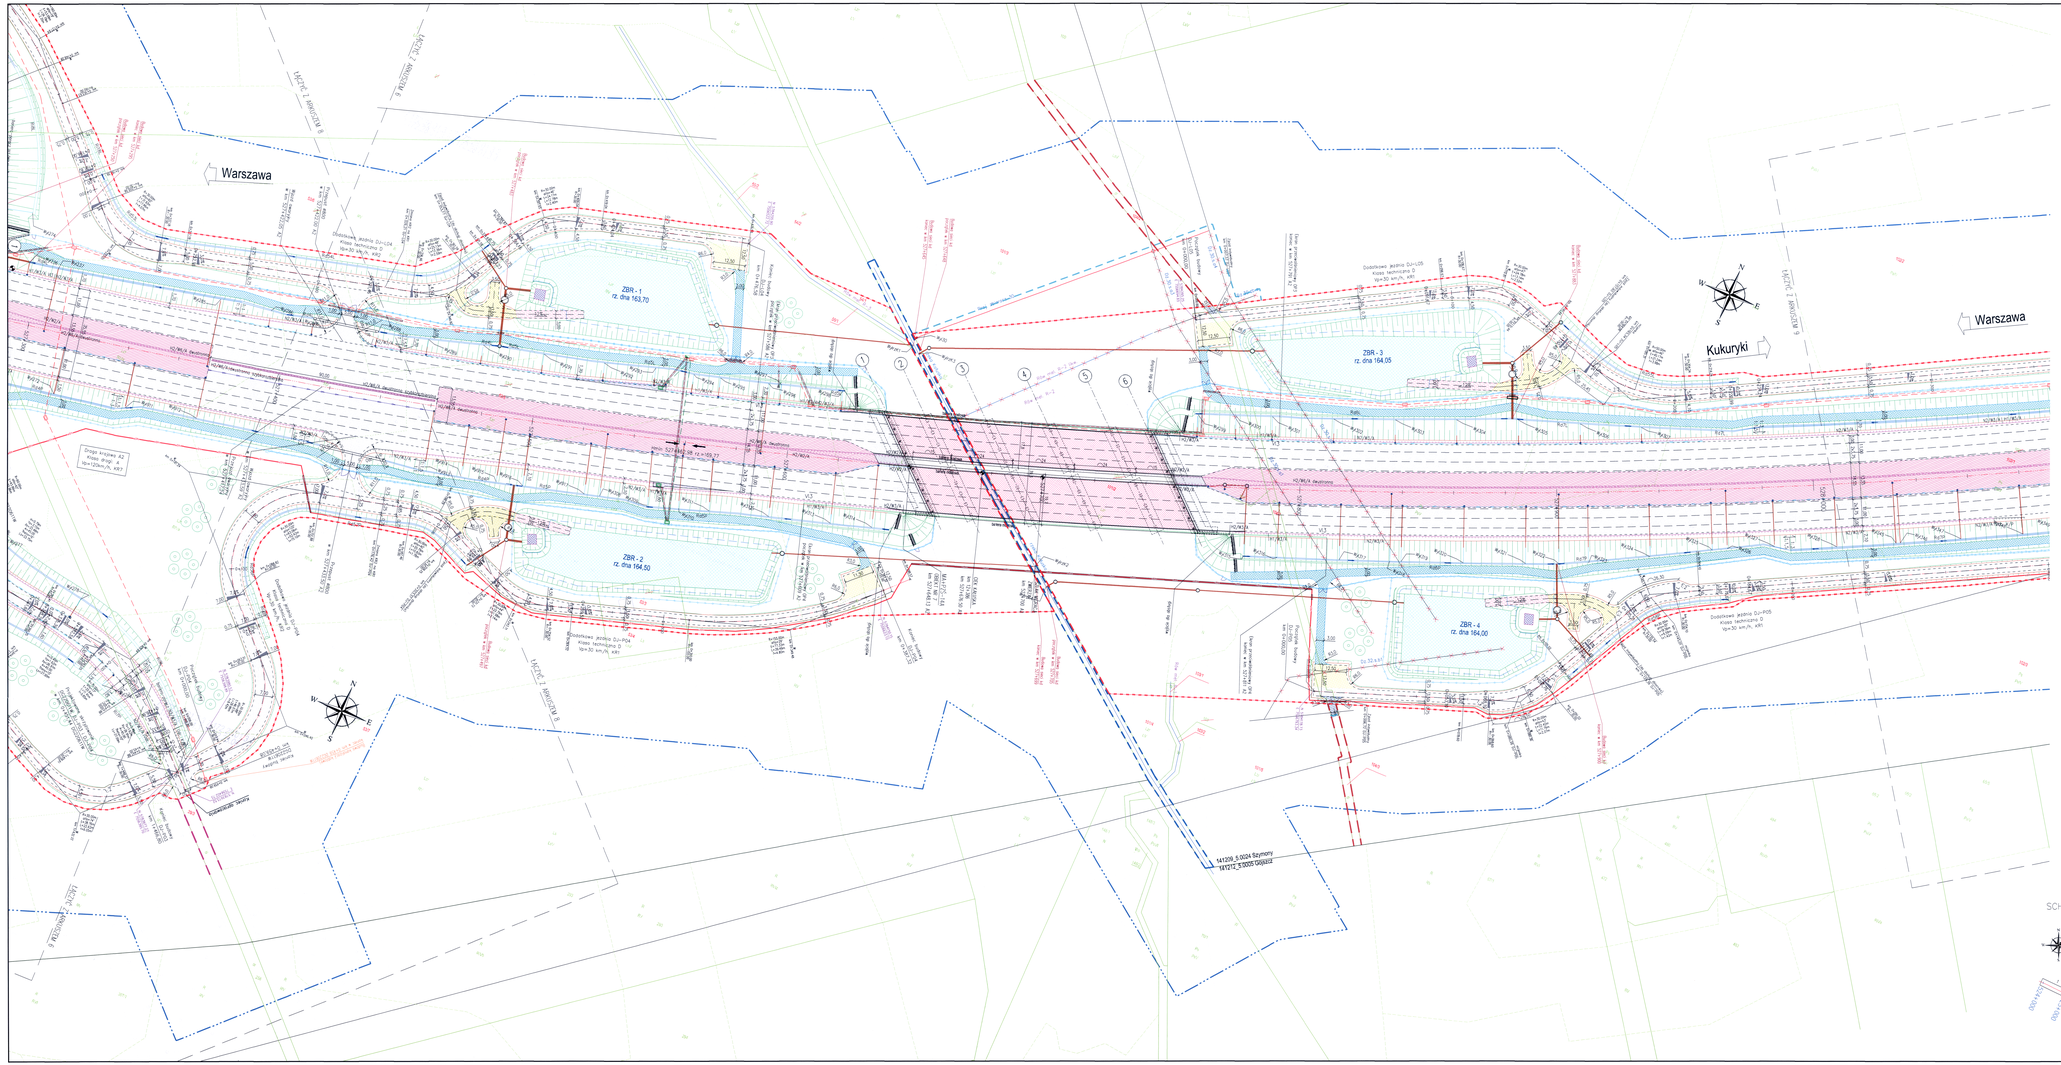

ZESPÓŁ AUTORSKI					
Funkcja	Imię i Nazwisko	Specjalność	Nr upr.	Data opracowania	Data sprawdzenia	Podpis
OPRACOWANIE WIELOBRANŻOWE						
Projektant (Kier.)	mgr inż. Adam Walczak	Inżynieria drogowa	SA/TKN/PBD/17	12.2020	11.2021	
Projektant (Zast.)	mgr inż. Krzysztof Szarek	mostowa	SA/201/POM/09	12.2020	11.2021	
BRANŻA DROGOWA						
Projektant (Kier.)	mgr inż. Adam Walczak	Inżynieria drogowa	SA/TKN/PBD/17	12.2020	11.2021	
Projektant	mgr inż. Łukasz Mudel	drogowa	SA/DKN/PDD/11	12.2020	11.2021	
Sprawdzający	mgr Ewa Augustyniewicz	konstrukcyjno-budowlana	221/80	12.2020	11.2021	
BRANŻA MOSTOWA						
Projektant	mgr inż. Krzysztof Szarek	mostowa	SA/201/POM/09	12.2020	11.2021	
Projektant	mgr inż. Marcin Mucha	mostowa	SA/1813/POM/13	12.2020	11.2021	
Sprawdzający	mgr inż. Rafał Gardias	mostowa	SA/2662/POM/07	12.2020	11.2021	
BRANŻA KONSTRUKCYJNA – EKRANY AKUSTYCZNE						
Projektant	mgr inż. Piotr Gostowski	konstrukcyjno-budowlana	42/92	12.2020	11.2021	
Sprawdzający	mgr inż. Andrzej Kilij	konstrukcyjno-budowlana	703/94	12.2020	11.2021	
BRANŻA INSTALACYJNA – KANALIZACJA DESZCZOWA						
Projektant	dr inż. Grzegorz Dudeńska	inż. inż. i urządz. ochr. środ., inż. sanit., inż. wod. i kan.	SA/DKN/PWS/08	12.2020	11.2021	
Sprawdzający	dr inż. Paweł Grzęda	inż. inż. i urządz. ochr. środ., inż. sanit., inż. wod. i kan.	SA/2037/PWS/10	12.2020	11.2021	
BRANŻA INSTALACYJNA – PRZEBUDOWA SIECI WOD. – KAN.						
Projektant	dr inż. Grzegorz Dudeńska	inż. inż. i urządz. ochr. środ., inż. sanit., inż. wod. i kan.	SA/DKN/PWS/08	12.2020	11.2021	
Sprawdzający	dr inż. Paweł Grzęda	inż. inż. i urządz. ochr. środ., inż. sanit., inż. wod. i kan.	SA/2037/PWS/10	12.2020	11.2021	
BRANŻA INSTALACYJNA – PRZEBUDOWA SIECI GAZOWEJ						
Projektant	dr inż. Grzegorz Dudeńska	inż. inż. i urządz. ochr. środ., inż. sanit., inż. wod. i kan.	SA/DKN/PWS/08	12.2020	11.2021	
Sprawdzający	dr inż. Paweł Grzęda	inż. inż. i urządz. ochr. środ., inż. sanit., inż. wod. i kan.	SA/2037/PWS/10	12.2020	11.2021	
BRANŻA ELEKTROENERGETYCZNA – BUDOWA OŚWIETLENIA DROGOWEGO WRAZ Z ZASILANIEM						
Projektant	mgr inż. Wiktor Żarnecki	inżynieria elektryczna (wg. rozsz. uprawn. budowlanych)	SA/2051/PEM/07	12.2020	11.2021	
Sprawdzający	mgr inż. Krzysztof Nowak	inżynieria elektryczna (wg. rozsz. uprawn. budowlanych)	136/80	12.2020	11.2021	
BRANŻA ELEKTROENERGETYCZNA – PRZEBUDOWA SIECI ELEKTROENERGETYCZNEJ nN i SN						
Projektant	mgr inż. Wiktor Żarnecki	inżynieria w zakresie sieci, instalacji, urządzeń elektrycznych i elektroenergetycznych	SA/2051/PEM/07	12.2020	11.2021	
Sprawdzający	mgr inż. Krzysztof Nowak	inżynieria elektryczna (wg. rozsz. uprawn. budowlanych)	136/80	12.2020	11.2021	
BRANŻA TELETECHNICZNA – PRZEBUDOWA SIECI TELEKOMUNIKACYJNYCH						
Projektant	mgr inż. Andrzej Barczak	telekomunikacyjna	SA/2288/PWE/06	12.2020	11.2021	
Sprawdzający	mgr inż. Adam Wiec	inżynieria w telekomunikacji, ograniczona wiz. z uprawnieniami	07-WE/0288/80/01	12.2020	11.2021	
BRANŻA TELETECHNICZNA – BUDOWA KANAŁU TECHNOLOGICZNEGO						
Projektant	mgr inż. Andrzej Barczak	telekomunikacyjna	SA/2288/PWE/06	12.2020	11.2021	
Sprawdzający	mgr inż. Adam Wiec	inżynieria w telekomunikacji, ograniczona wiz. z uprawnieniami	07-WE/0288/80/01	12.2020	11.2021	
BRANŻA DENDROLOGICZNA – INWENTARYZACJA ZIELENI I PLAN WYRĘBU						
Projektant	mgr inż. Łukasz Mudel	drogowa	SA/DKN/PDD/11	12.2020	11.2021	
Sprawdzający	mgr inż. Adam Walczak	Inżynieria drogowa	SA/TKN/PBD/17	12.2020	11.2021	
BRANŻA DENDROLOGICZNA – ZIELEŃ PROJEKTOWANA						
Projektant	mgr inż. Łukasz Mudel	drogowa	SA/DKN/PDD/11	12.2020	11.2021	
Sprawdzający	mgr inż. Adam Walczak	Inżynieria drogowa	SA/TKN/PBD/17	12.2020	11.2021	
BRANŻA KONSTRUKCYJNA – RÓŻNE						
Projektant	mgr inż. Piotr Gostowski	konstrukcyjno-budowlana	42/92	12.2020	11.2021	
BRANŻA HYDROTECHNICZNA – PRZEBUDOWA CIEKÓW ODPOWIEDNIKI WODNEJ						
Projektant	mgr inż. Adrian Szeska	inżynieria wodno-melioracyjna	SA/6267/PWM/20	12.2020	11.2021	
Sprawdzający	mgr inż. Barbara Iwan	inżynieria wodno-melioracyjna	WP/0082/PWM/04	12.2020	11.2021	

ZGODNOŚĆ MAPY:
Projekt Zagospodarowania Terenu został sporządzony na kopii mapy do celów projektowych przyjętej do zasobów geodezyjnych w dniu 29.10.2020
Za zgodność z oryginałem
mgr inż. Łukasz Mudel
Projektant posiada uprawnienia do projektowania w zakresie wymaganym przepisami

UWAGI:
1. Integralną częścią dokumentacji jest Opis techniczny.
2. Wszelkie rzędne wysokościowe figurujące w osiach dokumentacji.

INWESTOR:
GDDKiA
Generalny Dyrektor Dróg Krajowych i Autostrad
z siedzibą w Warszawie
ul. Wronia 53, 00-874 Warszawa

WYKONAWCA:
INTERCOR
Przedsiębiorstwo Usług Technicznych
INTERCOR Sp. z o.o.
42-400 Zawiercie, ul. Okólna 10
e-mail: intercor@intercor.eu

BIURO PROJEKTOWE:
AUTOSTRADA II Sp. z o.o.
40-467 Katowice, ul. 73 Pułku Piechoty 1
tel./fax (32) 735-00-35, 735-21-41
e-mail: biuro@autostrada.pl
BRUNO PROJEKTÓW

OBIEKT:	DROGA	NR ZADANIA	0137
STADIUM	PZT	DATA: 12.2020	DATA UZGODNIENIA 11.2021
SKALA:	1:500	W FORMACIE	A1
BRANŻA:	DROGOWA		

NAZWA: Budowa autostrady A2 Warszawa-Kukuryki na odcinku węzeł "Kobyłka" (bez) obwodnicy Miask Mazowieckiego) – Siedlce Odcinek III od węzła "Kobyłka" (bez węzła) do węzła "Siedlce" (z węzłem) o długości około 13,06 km.

NAZWA RYS.: PROJEKT ZAGOSPODAROWANIA TERENU ARKUSZ 7/23

NR RYS.: 0137/PZT/02.07

FUNKCJA	TYTUŁ, IMIĘ, NAZWISKO	SPECJALNOŚĆ	NR UPRAWNIEŃ	PODPIS
PROJEKTANT (Z)	mgr inż. Adam Walczak	drogowa	SA/TKN/PBD/17	
PROJEKTANT	mgr inż. Łukasz Mudel	drogowa	SA/DKN/PDD/11	
ASYSTENT PROJ.	mgr inż. Marcin Hempo	-	-	
ASYSTENT PROJ.	mgr inż. Daria Pietrewicz	-	-	
SPRAWDZAJĄCY	inż. Ewa Augustyniewicz	inż. inż. w zakresie dróg	221/80	