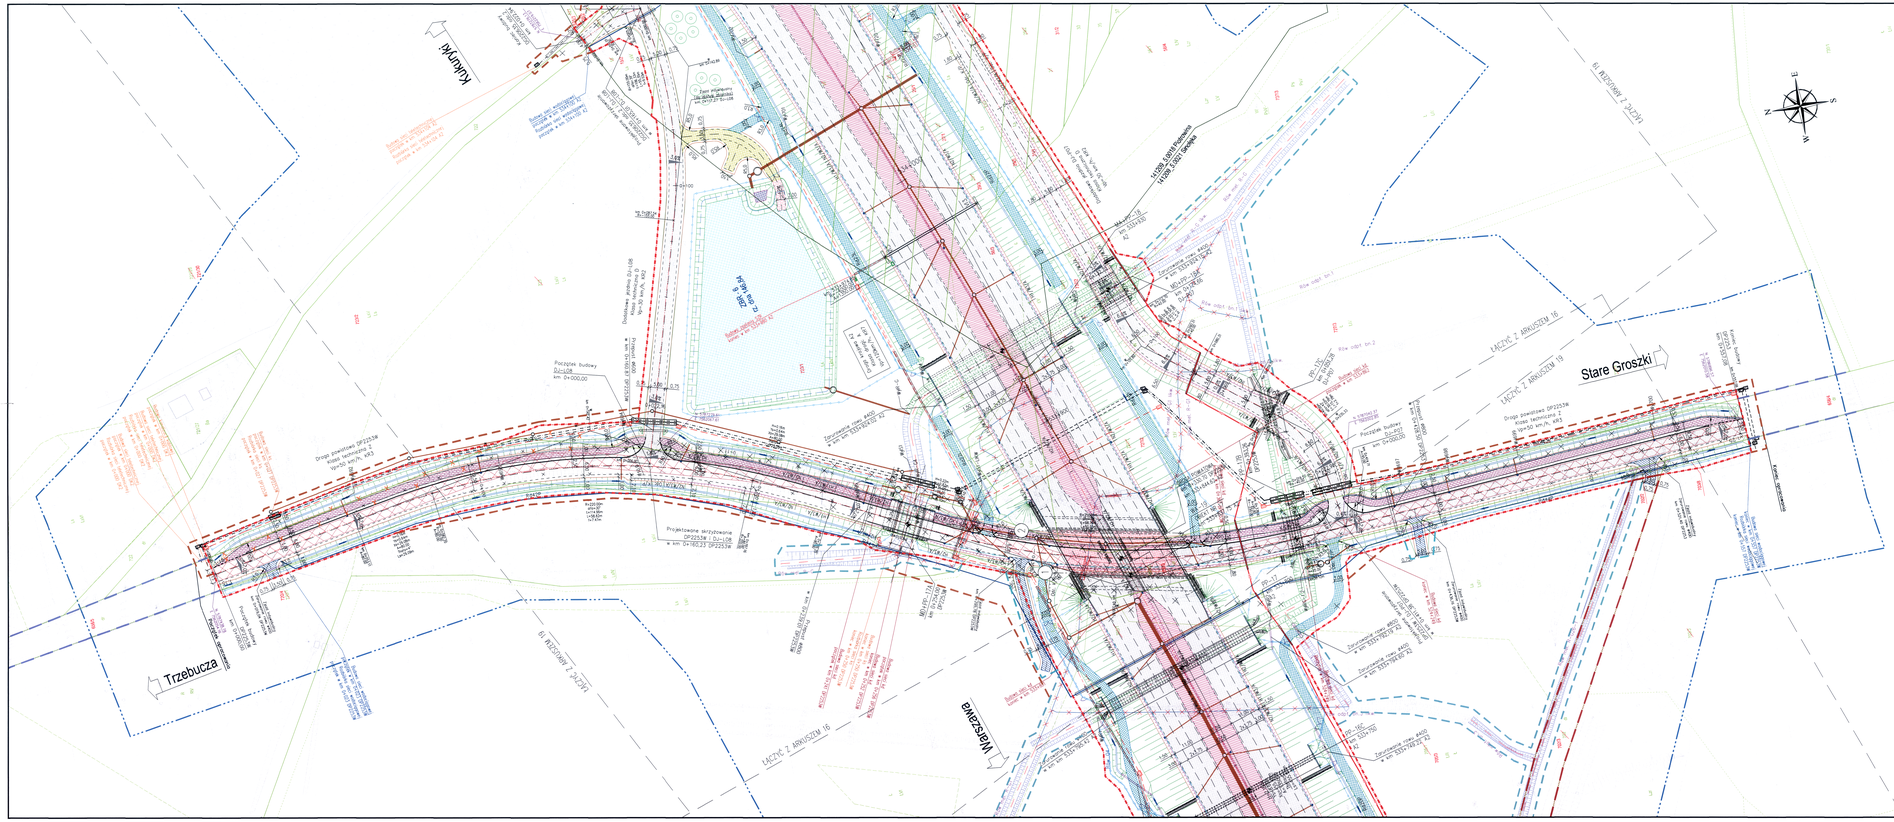
Kukuryki
Trzebucza
Warszawa
Stare Groszki
ŁĄCZNE Z ARKUSZEM 16
ŁĄCZNE Z ARKUSZEM 19
ŁĄCZNE Z ARKUSZEM 18
ŁĄCZNE Z ARKUSZEM 13
Droga powiatowa DP2253K
Projektowane skrzyżowanie DP2253K z DJ=108
km 0+180,23 DP2253K
Początek budowy DJ=108 km 0+000,00
Zakończenie robót AKD km 0+000,00
Zakończenie robót AKD km 0+000,00
Zakończenie robót AKD