Mapa do celów projektowych
SKALA 1 : 500
PUWG 2000 strefa 7
Układ wysokościowy Kronsztadt'86
Mapa aktualna na dzień: 22.10.2021 r.
woj.: mazowieckie
pow.: węgrowski
gm.: Grębków
obr.: Stuchocin [0023]
Id. zgł.: G.6640.2480.2021
Arkusz: 7
Wykonawca:
GEOPARTNER Inżynieria
Spółka z ograniczoną odpowiedzialnością
80-137 Gdańsk, ul. Rakoczego 31
NIP 583-322-36-66 Regon: 366074199

Mapa do celów projektowych
SKALA 1 : 500
PUWG 2000 strefa 7
Układ wysokościowy Kronsztadt'86
Mapa aktualna na dzień: 22.10.2021 r.
woj.: mazowieckie
pow.: węgrowski
gm.: Grębków
obr.: Gałki [0004]
Id. zgł.: G.6641.2480.2021
Arkusz: 1
Wykonawca:
GEOPARTNER Inżynieria
Spółka z ograniczoną odpowiedzialnością
80-137 Gdańsk, ul. Rakoczego 31
NIP 583-322-36-66 Regon: 366074199

Mapa do celów projektowych
SKALA 1 : 500
PUWG 2000 strefa 7
Układ wysokościowy Kronsztadt'86
Mapa aktualna na dzień: 22.10.2021 r.
woj.: mazowieckie
pow.: węgrowski
gm.: Grębków
obr.: Gałki [0004]
Id. zgł.: G.6641.2480.2021
Arkusz: 2
Wykonawca:
GEOPARTNER Inżynieria
Spółka z ograniczoną odpowiedzialnością
80-137 Gdańsk, ul. Rakoczego 31
NIP 583-322-36-66 Regon: 366074199

RZECZOZNAWCA DO SPRAW
ZABEZPIECZEŃ PRZECIWPOŻAROWYCH
mgr inż. Kazimierz Szlendak
Nr upr. 400/99

....
(miejscowość, data)
Zgodność projektu z wymaganiami
Ochrony przeciwpożarowej stwierdzam
bez uwag ~~z uwagami:~~

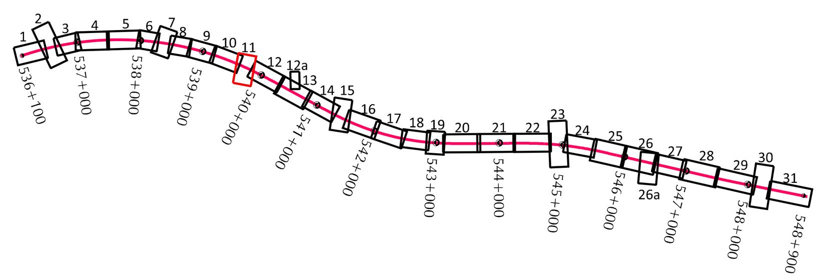

Poświadczam zgodność z oryginałem
mapy do celów projektowych

....
mgr inż. Marcin Nietupski upr. nr 333/Gd/2002 - spec. konstrukcyjno - budowlana

Wykonawca	STECOL CORPORATION z siedzibą Rongyuan Road 2/4-2101, Huayuan Industrial Zone 300384 Tianjin, Chiny
Jednostka projektująca	EUROPROJEKT GDAŃSK S.A. ul. Nadwiślańska 55, 80-680 Gdańsk
Inwestor	Generalna Dyrekcja Dróg Krajowych i Autostrad Oddział w Warszawie Skarb Państwa - Generalny Dyrektor Dróg Krajowych i Autostrad reprezentowany przez GDDKiA Oddział w Warszawie ul. Mińska 25 03-808 Warszawa
Nazwa Obiektu Budowlanego	Autostrada A2 Warszawa - Kukuryki na odcinku węzeł „Ryczołek" (koniec obwodnicy Mińska Mazowieckiego) - Siedlce, Odcinek IV od węzła „Groszki" (bez węzła) do węzła „Gręzów" (bez węzła) o długości około 12,89 km
Stadium	Projekt Budowlany I Projekt Zagospodarowania Terenu — Data: X 2021
Tytuł rysunku	Plan zagospodarowania terenu - A2 - od km 539+600 do km 539+850 — Skala: 1:500 — Nr rys.: 2.11

GŁÓWNY PROJEKTANT			PODPIS
Drogowy	mgr inż. Marcin Nietupski	upr. nr 333/Gd/2002 - spec. konstrukcyjno - budowlana	
Mostowy	mgr inż. Witold Kosecki	upr. nr 150/Gd/99 - spec. konstrukcyjno - budowlana	
BRANŻA	PROJEKTANCI		
Projekt Zagospodarowania Terenu	mgr inż. Paweł Brzuchalski	upr. nr POM/0086/POOD/12 - specjalność drogowa	
Drogi	mgr inż. Paweł Brzuchalski	upr. nr POM/0086/POOD/12 - specjalność drogowa	
	mgr inż. Andrzej Kowalczyk	upr. nr POM/0092/POOD/11 - specjalność drogowa	
	mgr inż. Piotr Żarnoch	upr. nr MAZ/0399/POOD/11 - specjalność drogowa	
	mgr inż. Krystian Binder	upr. nr WAM/0066/POOK/10 - specjalność konstrukcyjno-budowlana	
Obiekty Inżynierskie	mgr inż. Paweł Klimaszewski	upr. nr WAM/0034/POOK/03 - specjalność konstrukcyjno-budowlana	
	mgr inż. Jan Piwoński	upr. nr POOM/0126/PBM/20 - specjalność mostowa	
Konstrukcyjna	mgr inż. Paweł Klimaszewski	upr. nr WAM/0034/POOK/03 - specjalność konstrukcyjno-budowlana	
Sanitarna	inż. Mateusz Mojsa	upr. nr POM/0059/PBS/16- specjalność sanitarna	
Melioracje	mgr inż. Krzysztof Drożdżyński	upr. nr WKP/0115/POOH/16 - specjalność inżynieryjna-hydrotechniczna	
Elektroenergetyczna	inż. Michał Pawłowski	upr. nr KUP/0012/POOE/04 - specjalność elektroenergetyczna	
Teletechniczna	Jan Drankowski	upr. nr 0507/97/U - specjalność teletechniczna	
SPRAWDZAJĄCY			
Projekt Zagospodarowania Terenu	mgr inż. Andrzej Kowalczyk	upr. nr POM/0092/POOD/11 - specjalność drogowa	