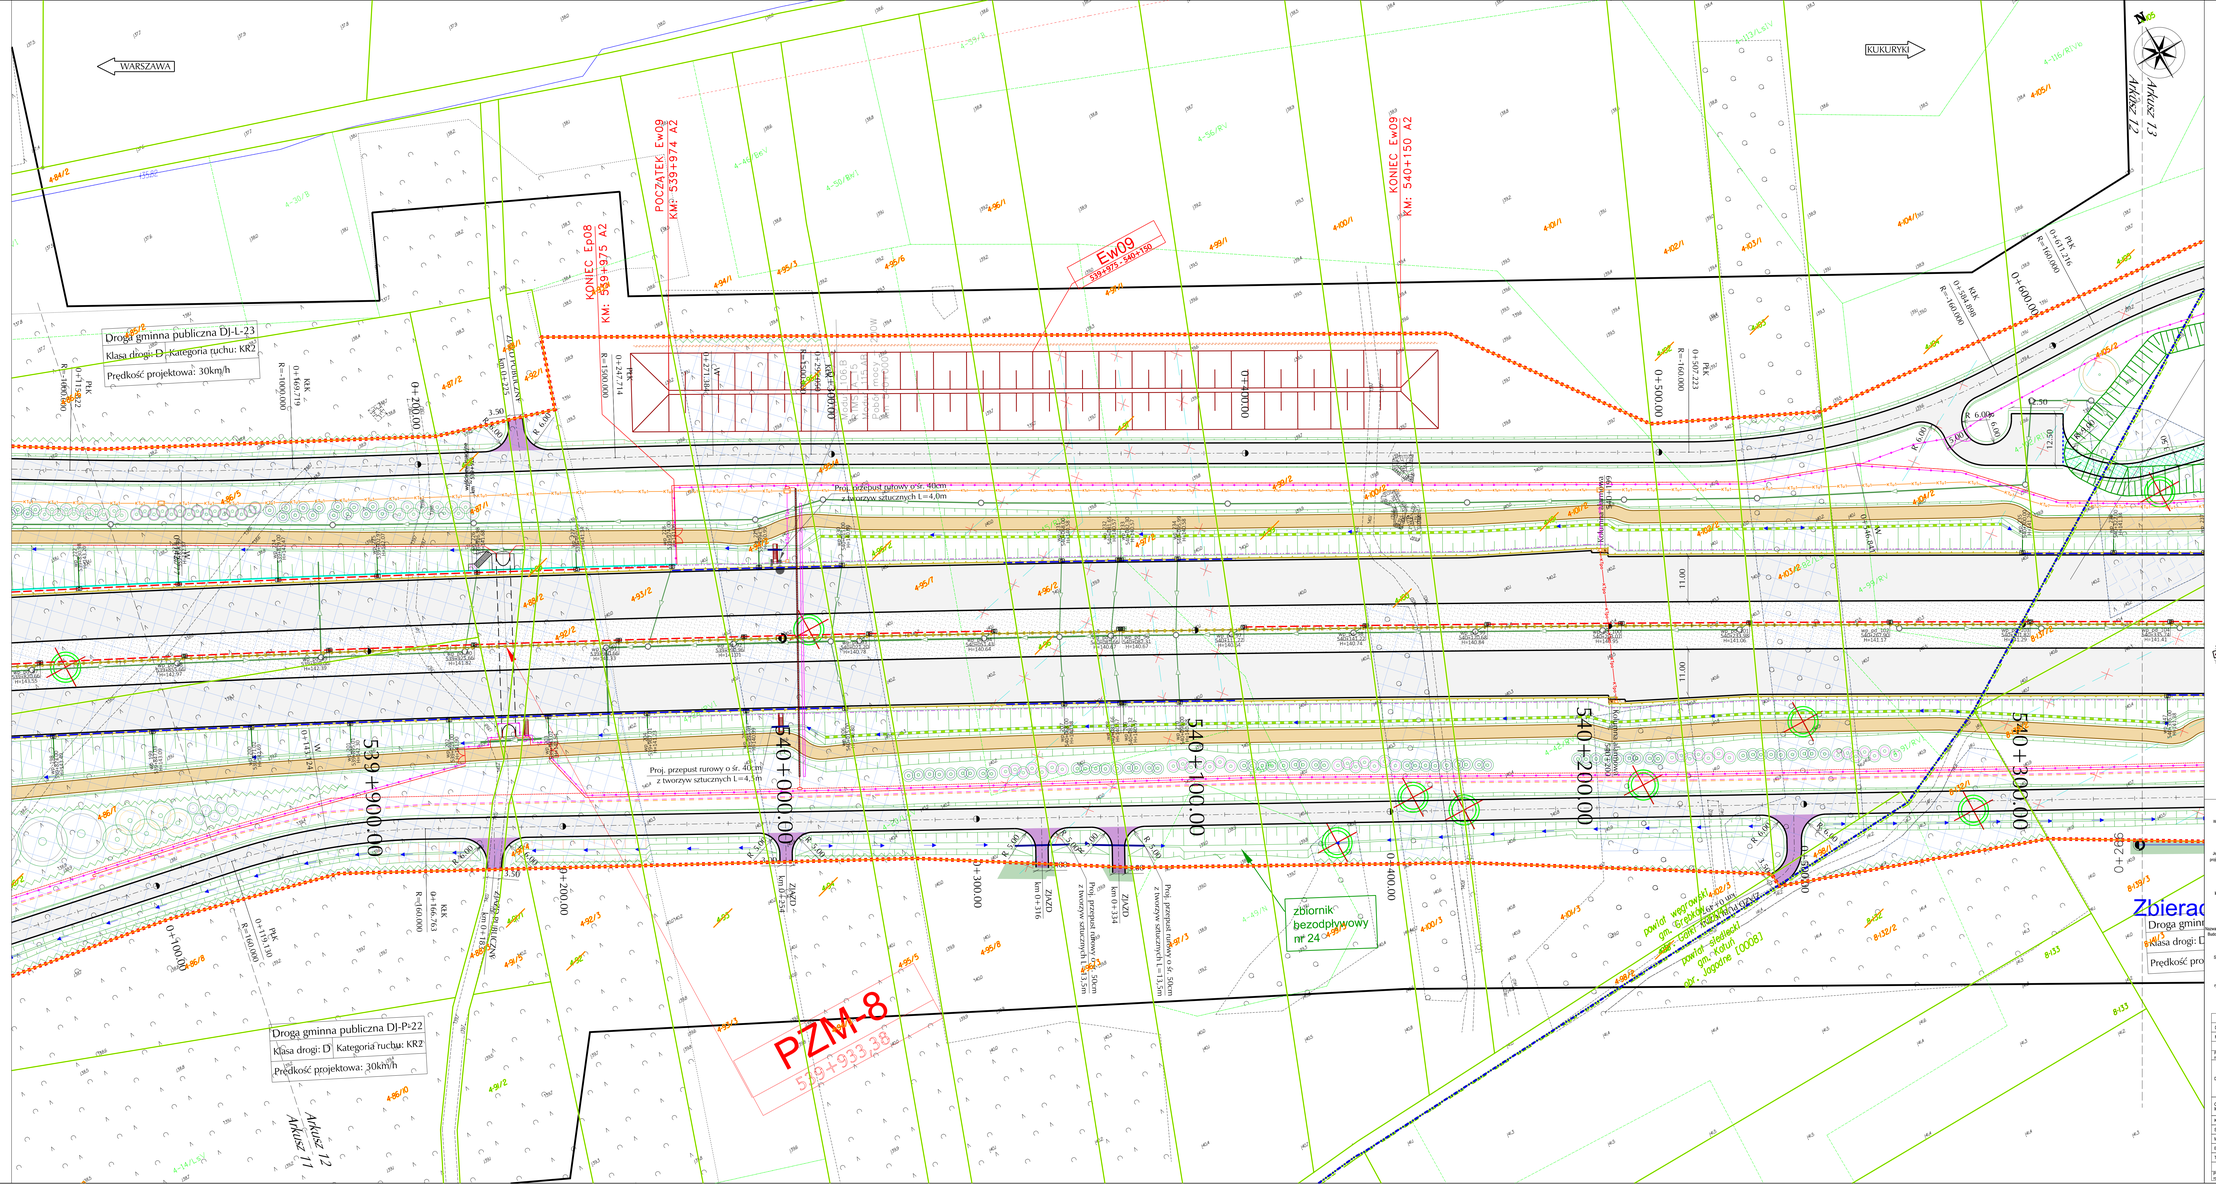

Mapa do celów projektowych

SKALA 1 : 500

Wykonawca: GEOPARTNER Spółka z o.o.

Poświadczam zgodność z oryginałem mapy do celów projektowych

mgr inż. Marcin Nietupski upr. nr 333/Gd/2002 - spec. konstrukcyjno - budowlana

RZECZOZNAWCA DO SPRAW ZABEZPIECZEŃ PRZECIWPOŻAROWYCH mgr inż. Kazimierz Jalendak Nr upr. 140/99

(miejscowość, data)

Zgodność projektu z wymaganiami Ochrony przeciwpożarowej stwierdzam bez uwag z uwagami:

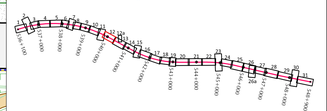

Wykonawca	STECOL CORPORATION STECOL CORPORATION 2 decilitra Pongsuan Road 24-0101, Huayaan Industrial Zone 300064 Tianjin, Chiny
Jednostka projektująca	EUROPROJEKT GDAŃSK S.A. ul. Nadwiślańska 55, 80-680 Gdańsk
Inwestor	Generalna Dyrekcja Dróg Krajowych i Autostrad Skarb Państwa - Generalny Dyrektor Dróg Krajowych i Autostrad reprezentowany przez: GDDKiA Oddział w Warszawie ul. Obrzeżna 7 03-908 Warszawa
Nazwa Obiektu Budowlanego	Autostrada A2 Warszawa - Kukuryki na odcinku węzeł „Ryczołek" (koniec obwodnicy Mińska Mazowieckiego) - Siedlce, Odcinek IV od węzła „Groszki" (do węzła „Grężów" (bez węzła) o długości około 12,89 km
Stadium	Projekt Budowlany I Projekt Zagospodarowania Terenu
Data	X 2021
Skala	1:500
Tytuł rysunku	Plan zagospodarowania terenu - A2 - od km 539+850 do km 540+340
Nr rys.	2.12

GŁÓWNY PROJEKTANT			PODPIS
Drogowy	mgr inż. Marcin Nietupski	upr. nr 333/Gd/2002 - spec. konstrukcyjno - budowlana	
Mostowy	mgr inż. Witold Kosecki	upr. nr 150/Gd/99 - spec. konstrukcyjno - budowlana	
BRANŻA	PROJEKTANCI		
Projekt Zagospodarowania Terenu	mgr inż. Paweł Brzuchalski	upr. nr POM0008/POOD/12 - specjalność drogowa	
Drogi	mgr inż. Paweł Brzuchalski	upr. nr POM0008/POOD/12 - specjalność drogowa	
	mgr inż. Andrzej Kowalczyk	upr. nr POM0089/POOD/11 - specjalność drogowa	
	mgr inż. Piotr Zarnoch	upr. nr MAZ/0099/POOD/11 - specjalność drogowa	
	mgr inż. Krystian Binder	upr. nr WAR/0064/POOK/10 - specjalność konstrukcyjno-budowlana	
Obiekty Inżynierskie	mgr inż. Paweł Klimaszewski	upr. nr WAR/0054/POOK/20 - specjalność konstrukcyjno-budowlana	
	mgr inż. Jan Piekoliski	upr. nr POOM/0126/PWR/20 - specjalność mostowa	
Konstrukcyjna	mgr inż. Paweł Klimaszewski	upr. nr WAR/0054/POOK/20 - specjalność konstrukcyjno-budowlana	
Sanitarna	inż. Mateusz Miśka	upr. nr POM/0056/PBS/16 - specjalność sanitarna	
Wodnicza	mgr inż. Krzysztof Drożdżyński	upr. nr WKP/0115/POOH/16 - specjalność inżynieryjna-hydrotechniczna	
Elektroenergetyczna	inż. Michał Pawłowski	upr. nr KUP/0012/POOE/04 - specjalność elektroenergetyczna	
Telekomikacyjna	Jan Dzienkowski	upr. nr 050/18/Ol - specjalność telekomikacyjna	
SPRAWDZAJĄCY			
Projekt Zagospodarowania Terenu	mgr inż. Andrzej Kowalczyk	upr. nr POM0089/POOD/11 - specjalność drogowa	