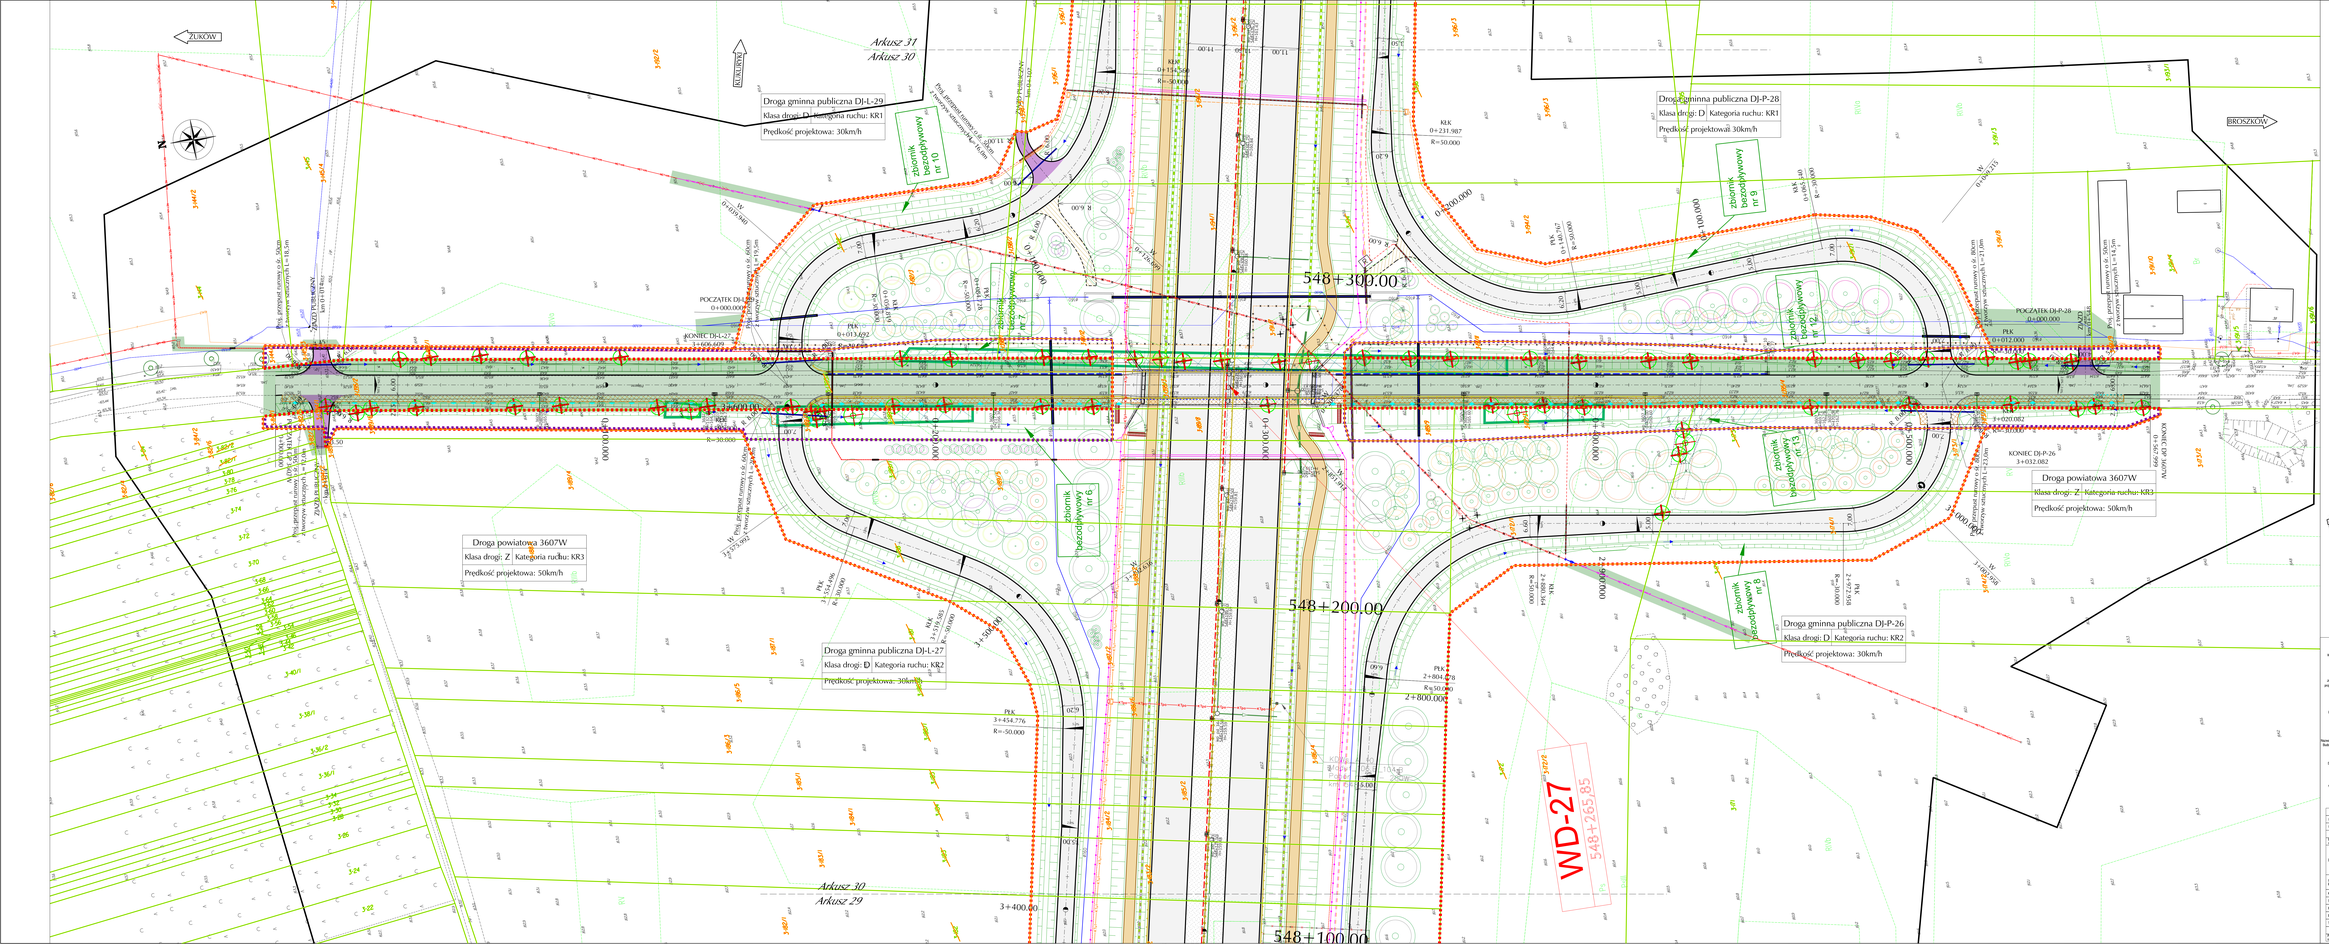
ŻUKÓW
BROSZKÓW
Arkusz 31
Arkusz 30
Arkusz 30
Arkusz 29
Droga gminna publiczna DJ-L-29
Klasa drogi: D | Kategoria ruchu: KR1
Prędkość projektowa: 30km/h
Droga gminna publiczna DJ-P-28
Klasa drogi: D | Kategoria ruchu: KR1
Prędkość projektowaŁ 30km/h
Droga powiatowa 3607W
Klasa drogi: Z | Kategoria ruchu: KR3
Prędkość projektowa: 50km/h
Droga powiatowa 3607W
Klasa drogi: Z | Kategoria ruchu: KR3
Prędkość projektowa: 50km/h
Droga gminna publiczna DJ-L-27
Klasa drogi: D | Kategoria ruchu: KR2
Prędkość projektowa: 30km/h
Droga gminna publiczna DJ-P-26
Klasa drogi: D | Kategoria ruchu: KR2
Prędkość projektowa: 30km/h
548+300.00
548+200.00
548+100.00
3+400.00
WD-27
548+265.85
POCZĄTEK DJ-L-29
0+000.000
KONIEC DJ-L-29
0+134.566
POCZĄTEK DJ-P-28
0+000.000
KONIEC DJ-P-26
3+032.082
PKT
0+013.692
R=30.000
PKT
0+231.987
R=50.000
PKT
3+454.776
R=-50.000
PKT
2+804.078
R=50.000
PKT
0+012.000
R=-30.000
PKT
3+156.586
R=-30.000
PKT
3+156.585
R=-30.000
KLK
0+134.566
R=-30.000
KLK
3+156.585
R=-30.000
KLK
0+231.987
R=50.000
KLK
2+804.078
R=50.000
KLK
0+012.000
R=-30.000
Rów przydrożny o szer. 0,80m i głębokości 1,10m
Rów przydrożny o szer. 0,80m i głębokości 1,10m
Rów przydrożny o szer. 0,80m i głębokości 1,10m