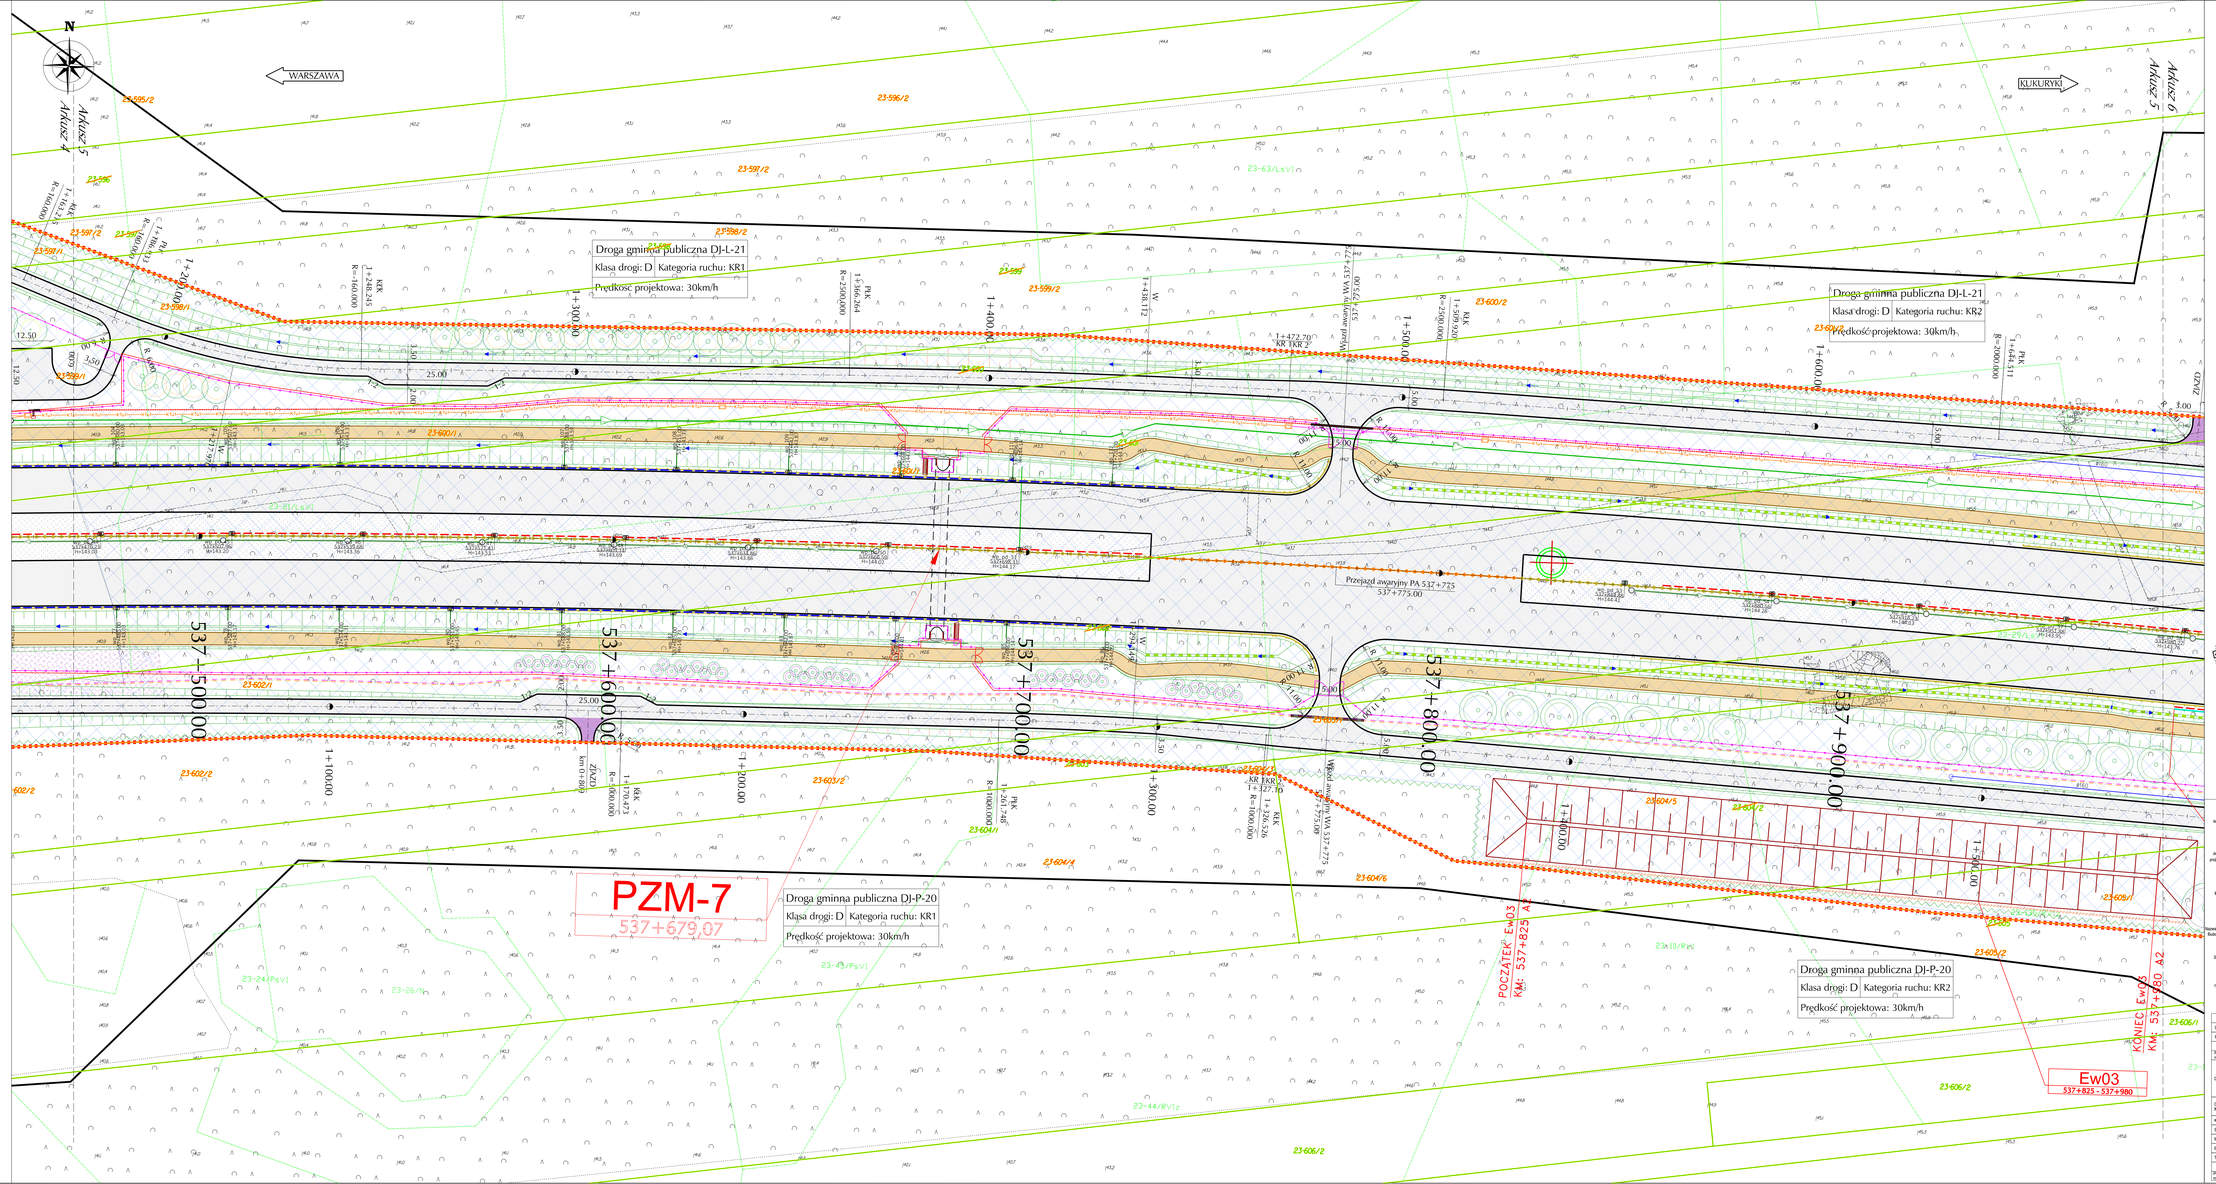

Mapa do celów projektowych

SKALA 1 : 500

PUWG 2000 strefa 7
Układ wysokościowy Kronsztad'86
Mapa aktualna na dzień: 22.10.2021 r.

Wykonawca:
GEOPARTNER Inżynieria
Spółka z ograniczoną odpowiedzialnością
80-177 Gdańsk, ul. Rakoczego 31
NIP 583-322-26xx6 Regon: 366074199

Mapa do celów projektowych

SKALA 1 : 500

PUWG 2000 strefa 7
Układ wysokościowy Kronsztad'86
Mapa aktualna na dzień: 22.10.2021 r.

Wykonawca:
GEOPARTNER Inżynieria
Spółka z ograniczoną odpowiedzialnością
80-177 Gdańsk, ul. Rakoczego 31
NIP 583-322-26xx6 Regon: 366074199

Mapa do celów projektowych

SKALA 1 : 500

PUWG 2000 strefa 7
Układ wysokościowy Kronsztad'86
Mapa aktualna na dzień: 22.10.2021 r.

Wykonawca:
GEOPARTNER Inżynieria
Spółka z ograniczoną odpowiedzialnością
80-177 Gdańsk, ul. Rakoczego 31
NIP 583-322-26xx6 Regon: 366074199

RZECZOZNAWCA DO SPRAW
ZABEZPIECZEŃ PRZECIWPOŻAROWYCH
mgr inż. Krzysztof Zalendak
Nr upr. 40/L/99

(miejscowość, data)
Zgodność projektu z wymaganiami
Ochrony przeciwpożarowej stwierdzam
bez uwag z uwagami:

Poświadczam zgodność z oryginałem
mapy do celów projektowych

mgr inż. Marcin Nietupski upr. nr 333/G/2002 – spec. konstrukcyjno - budowlana

Wykonawca	STECOL CORPORATION ul. Nadwiślańska 55, 80-680 Gdańsk
Jednostka projektująca	EUROPROJEKT GDAŃSK S.A. ul. Nadwiślańska 55, 80-680 Gdańsk
Inwestor	Generalna Dyrekcja Dróg Krajowych i Autostrad Oddział w Warszawie Skarb Państwa - Generalny Dyrektor Dróg Krajowych i Autostrad reprezentowany przez GDDKiA Oddział w Warszawie ul. Chopina 40 03-805 Warszawa
Nazwa Obiektu Budowlanego	Autostrada A2 Warszawa - Kukuryki na odcinku węzeł „Ryczołek" (koniec obwodnicy Mińska Mazowieckiego) - Siedlce, Odcinek IV od węzła „Groszki" (bez węzła) do węzła „ Gręzów" (bez węzła) o długości około 12,89 km
Stadium	Projekt Budowlany I Projekt Zagospodarowania Terenu
Data	X 2021
Tytuł rysunku	Plan zagospodarowania terenu - A2 - od km 537+470 do km 537+980
Skala	1:500
Nr rys.	2. 5

GŁÓWNY PROJEKTANT		PODPIS
Drogowy	mgr inż. Marcin Nietupski	upr. nr 333/G/2002 - spec. konstrukcyjno - budowlana
Mostowy	mgr inż. Witold Kowicki	upr. nr 193/G/99 - spec. konstrukcyjno - budowlana
BRANŻA	PROJEKTANCI	
Projekt Zagospodarowania Terenu	mgr inż. Paweł Brzuchalski	upr. nr POM/0068/POOD/12 - specjalność drogowa
	mgr inż. Paweł Brzuchalski	upr. nr POM/0068/POOD/12 - specjalność drogowa
Drogi	mgr inż. Andrzej Kowalczyk	upr. nr POM/0068/POOD/11 - specjalność drogowa
	mgr inż. Piotr Zarnoch	upr. nr MAZ/0068/POOD/11 - specjalność drogowa
	mgr inż. Krystian Binder	upr. nr WAR/0068/POOK/10 - specjalność konstrukcyjno-budowlana
Obiekty Inżynierskie	mgr inż. Paweł Klimaszewski	upr. nr WAR/0054/POOK/20 - specjalność konstrukcyjno-budowlana
	mgr inż. Jan Pierwolski	upr. nr POOM/0126/PWR/20 - specjalność mostowa
Konstrukcyjna	mgr inż. Paweł Klimaszewski	upr. nr WAR/0054/POOK/20 - specjalność konstrukcyjno-budowlana
Sanitarna	Inż. Mateusz Wójcik	upr. nr POM/0054/PBO/16 - specjalność sanitarna
Melioracje	mgr inż. Krzysztof Drożdżyński	upr. nr WKP/0115/POOM/16 - specjalność inżynieryjno-hydrotechniczna
Elektroenergetyczna	inż. Michał Pawłowski	upr. nr KLP/0012/POOE/04 - specjalność elektroenergetyczna
Telekomunikacja	Jan Dzienkowski	upr. nr 0007/97/O - specjalność telekomunikacja
	SPRAWDZAJĄCY	
Projekt Zagospodarowania Terenu	mgr inż. Andrzej Kowalczyk	upr. nr POM/0068/POOD/11 - specjalność drogowa