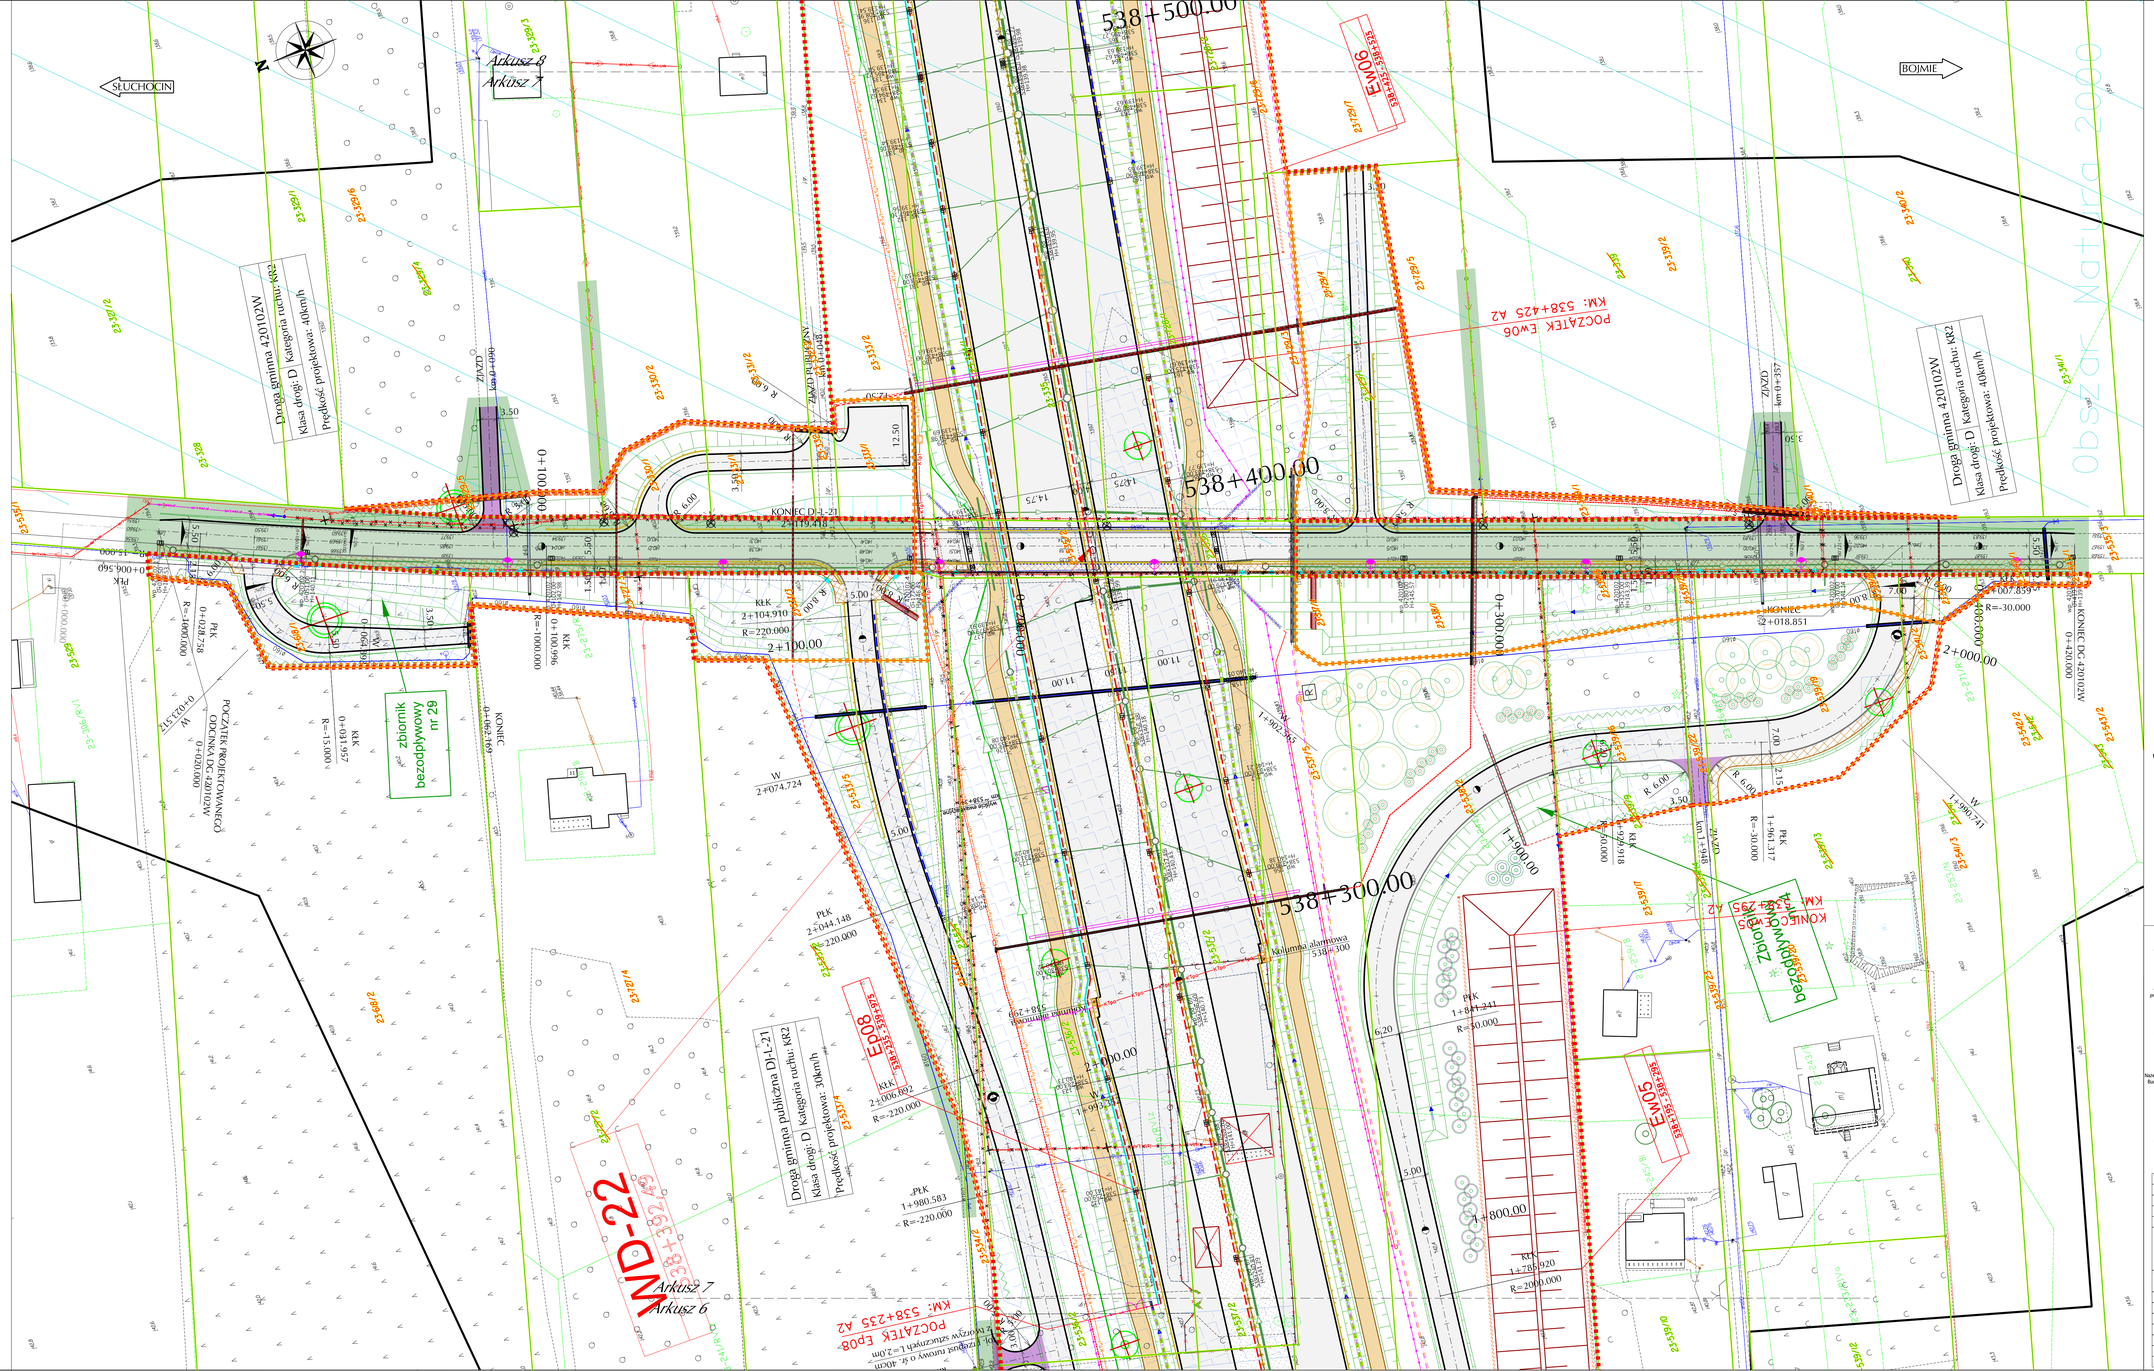

Mapa do celów projektowych

SKALA 1 : 500

PUWG 2000 strefa 7
Układ wysokościowy Kronsztad'86
Mapa aktualna na dzień: 22.12.2021 r.

Wykonawca:
GEOPARTNER Inżynieria
Spółka z ograniczoną odpowiedzialnością
80-177 Gdańsk, ul. Rakoczego 31
NIP 583-322-30-60 Regon: 386074199

RZECZOZNAWCA DO SPRAW ZABEZPIECZEŃ PRZECIWPOŻAROWYCH
mgr inż. Kazimierz Zalendak
Nr upr. 400/99

(miejscowość, data)
Zgodność projektu z wymaganiami Ochrony przeciwpożarowej stwierdzam
bez uwag
~~z uwagami:~~

Poświadczam zgodność z oryginałem mapy do celów projektowych

mgr inż. Marcin Nietupski upr. nr 303/Gd/2002 - spec. konstrukcyjno - budowlana

Wykonawca	STECOL CORPORATION z siedzibą Rongyuan Road 314101, Huayuan Industrial Zone 300384 Tianjin, Chiny
Jednostka projektująca	EUROPROJEKT GDAŃSK S.A. ul. Nadwiślańska 55, 80-680 Gdańsk
Inwestor	Generalna Dyrekcja Dróg Krajowych i Autostrad Oddział w Warszawie Skarb Państwa - Generalny Dyrektor Dróg Krajowych i Autostrad reprezentowany przez: GDDKiA Oddział w Warszawie ul. Mińska 25 03-808 Warszawa
Nazwa Obiektu Budowlanego	Autostrada A2 Warszawa - Kukuryki na odcinku wezeł „Ryczołek" (koniec obwodnicy Mińska Mazowieckiego) - Siedlce, Odcinek IV od węzła „Groszki" (bez węzła) do węzła „Grężów" (bez węzła) o długości około 12,89 km
Stadium	Projekt Budowlany I Projekt Zagospodarowania Terenu
Tytuł rysunku	Plan zagospodarowania terenu - A2 - od km 538+250 do km 538+500
Date	X 2021
Skala	1:500
Nr rys.	2. 7

GŁÓWNY PROJEKTANT			PODPIS
Drogowy	mgr inż. Marcin Nietupski	upr. nr 303/Gd/2002 - spec. konstrukcyjno - budowlana	
Mostowy	mgr inż. Witold Kosecki	upr. nr 190/Gd/99 - spec. konstrukcyjno - budowlana	
BRANŻA	PROJEKTANCI		
Projekt Zagospodarowania Terenu	mgr inż. Paweł Brzuchalski	upr. nr POM/0086/POOD/12 - specjalność drogowa	
Drogi	mgr inż. Paweł Brzuchalski	upr. nr POM/0086/POOD/12 - specjalność drogowa	
	mgr inż. Andrzej Kowalczyk	upr. nr POM/0060/POOD/11 - specjalność drogowa	
	mgr inż. Piotr Zamoch	upr. nr MAZ/0399/POOD/11 - specjalność drogowa	
	mgr inż. Krystian Binder	upr. nr WAM/0066/POOK/10 - specjalność konstrukcyjno-budowlana	
Obiekty Inżynierskie	mgr inż. Paweł Klimaszewski	upr. nr WAM/0034/POOK/09 - specjalność konstrukcyjno-budowlana	
	mgr inż. Jan Pierzyński	upr. nr POM/0051/IB/PBM/09 - specjalność mostowa	
Konstrukcyjna	mgr inż. Paweł Klimaszewski	upr. nr WAM/0034/POOK/09 - specjalność konstrukcyjno-budowlana	
Sanitarna	inż. Mateusz Mojsa	upr. nr POM/0059/PBS/16 - specjalność sanitarna	
Melioracje	mgr inż. Krzysztof Drozdżyński	upr. nr WKP/0111/POOK/16 - specjalność inżynieryjna-hydrotechniczna	
Elektroenergetyczna	inż. Michał Pawlowski	upr. nr KUP/0031/POOE/04 - specjalność elektroenergetyczna	
Teletechniczna	Jan Dorekowski	upr. nr 0507/87/U - specjalność teletechniczna	
	SPRAWDZAJĄCY		
Projekt Zagospodarowania Terenu	mgr inż. Andrzej Kowalczyk	upr. nr POM/0060/POOD/11 - specjalność drogowa	