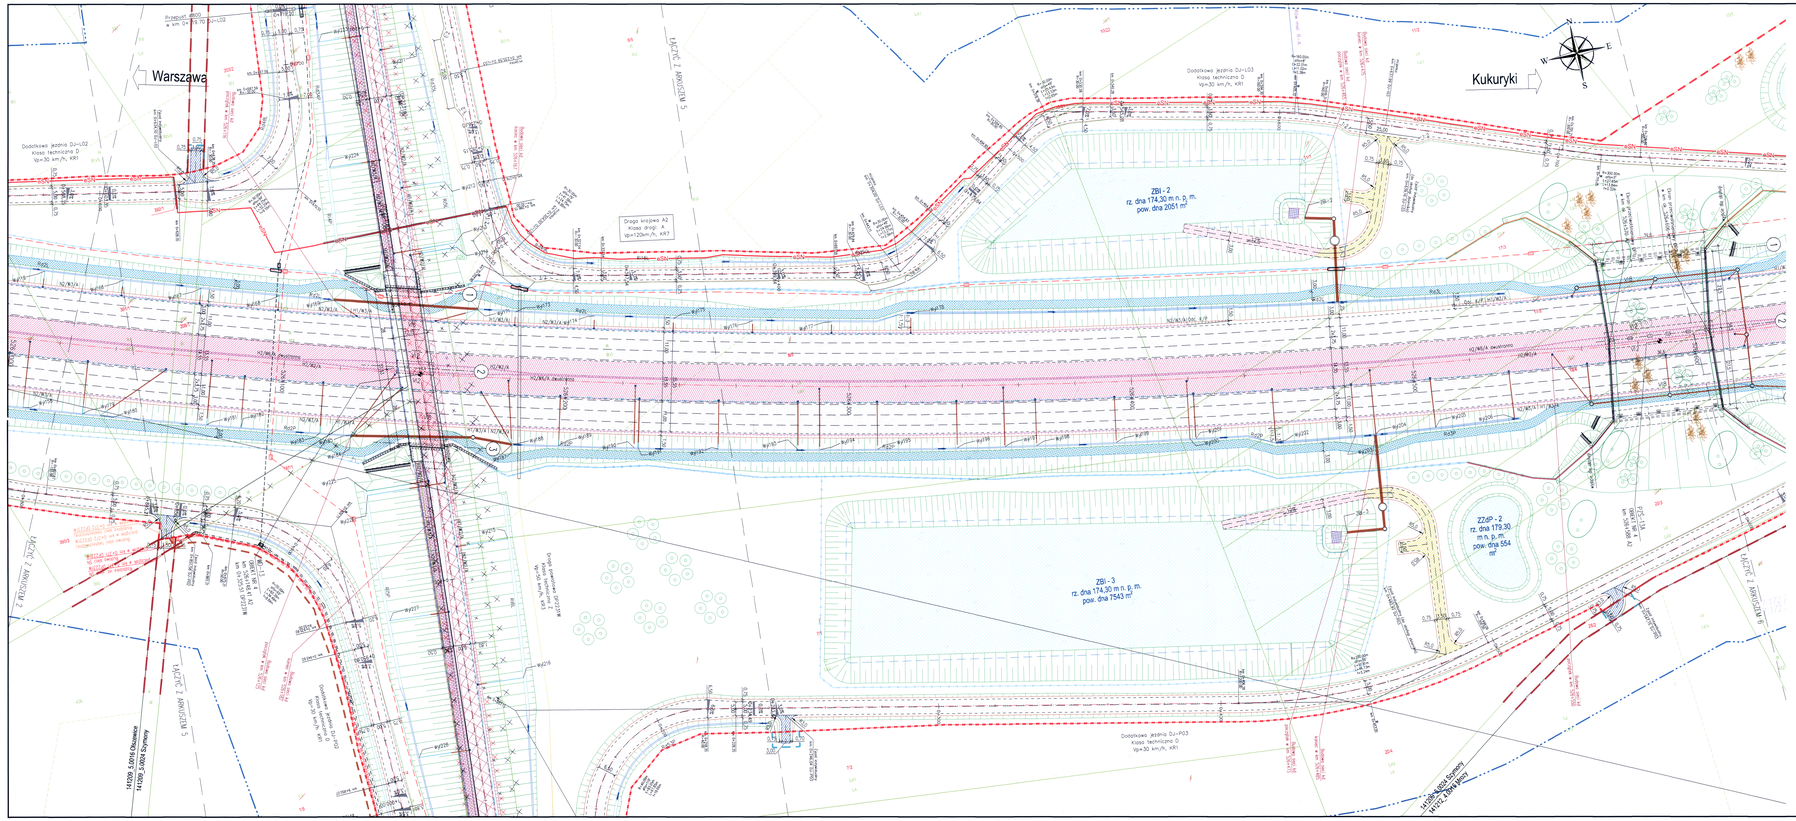
Warszawa
Kukuryki
Droga krajowa A2
klasa drogi: A
Vp=120km/h, KR1
Dodatkowa jezdnia DJ-L02
klasa techniczna: D
Vp=30 km/h, KR1
Dodatkowa jezdnia DJ-L03
klasa techniczna: D
Vp=30 km/h, KR1
Dodatkowa jezdnia DJ-P03
klasa techniczna: D
Vp=30 km/h, KR1
ZBI - 2
rz. dna 174,30 m.n.p.m.
pow. dna 2051 m²
ZBI - 3
rz. dna 174,30 m.n.p.m.
ZZsP - 2
rz. dna 179,30
m.n.p.m.
pow. dna 554
m²
