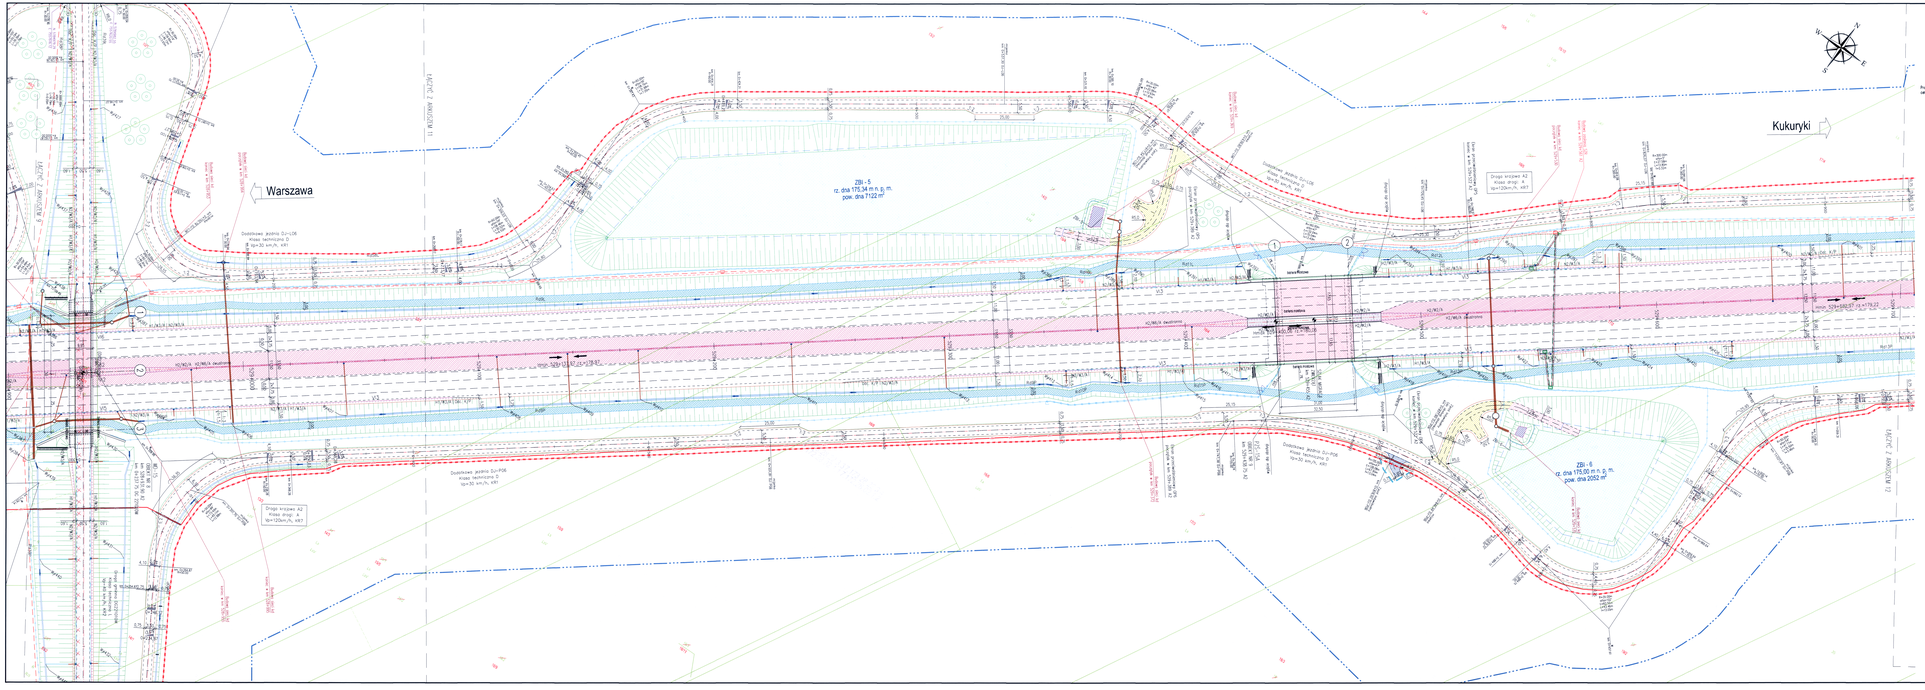
Warszawa
Kukuryki
ZBI - 5
rz. dna 175,34 m.n.p.m.
pow. dna 7122 m²
ZBI - 6
rz. dna 175,00 m.n.p.m.
pow. dna 2052 m²
Drogi krajowe A2
Klasa drogi: A
Vp=120km/h, kl.D
Dodatkowe jezdnie DJ-106
Klasa techniczna: D
Vp=30 km/h, kl.D
Drogi krajowe A2
Klasa drogi: A
Vp=120km/h, kl.D
Dodatkowe jezdnie DJ-106
Klasa techniczna: D
Vp=30 km/h, kl.D
ZAKŁAD 2 KONSTRUKCJI
ZAKŁAD 2 KONSTRUKCJI
ZAKŁAD 1 KONSTRUKCJI
ZAKŁAD 1 KONSTRUKCJI
ZAKŁAD 1 KONSTRUKCJI
ZAKŁAD 1 KONSTRUKCJI
ZAKŁAD 2 KONSTRUKCJI
ZAKŁAD 2 KONSTRUKCJI
ZAKŁAD 2