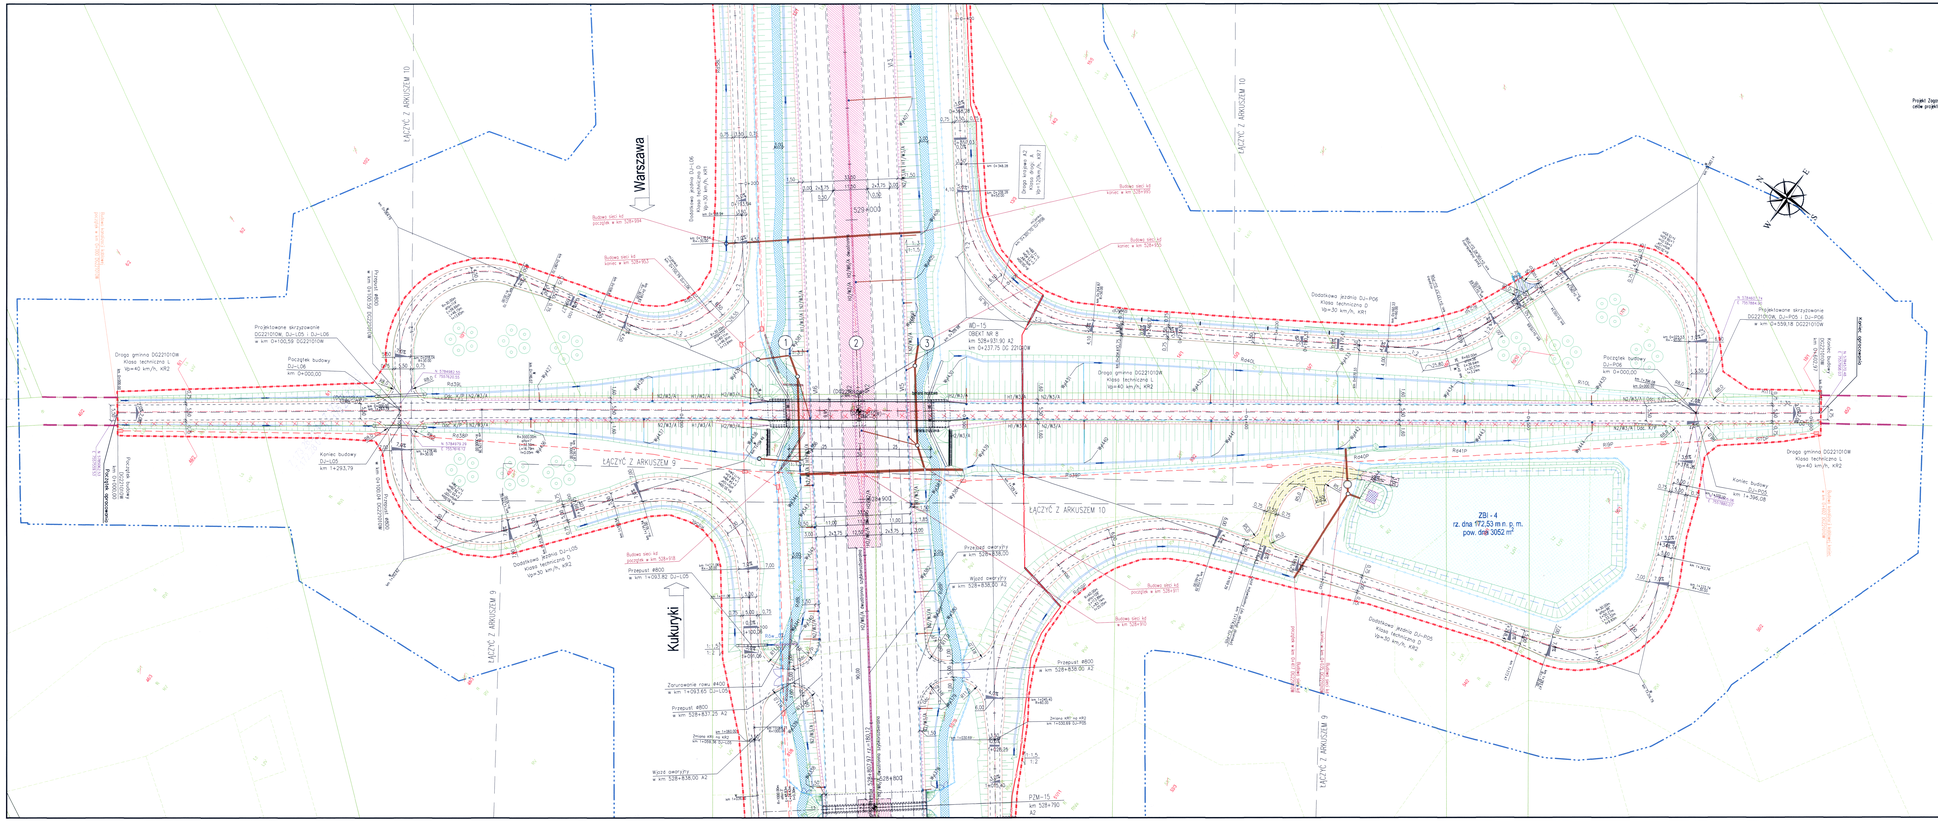
Warszawa
Kukurykі
ŁĄCZYĆ Z ARKUSZEM 10
ŁĄCZYĆ Z ARKUSZEM 9
ZBI - 4
rz. dna 172,53 m.n. p. m.
pow. dna 3052 m²
Droga gminna DG221010W
Klasa techniczna L
Vp=40 km/h, KR2
Droga krajowa A2
Dodatkowa jezdnia DJ-P05
Klasa techniczna D
Vp=30 km/h, KR2
Dodatkowa jezdnia DJ-P06
Klasa techniczna D
Vp=30 km/h, KR2
Budowa sieci kd
przejście w km 528+394
Budowa sieci kd
przejście w km 528+903
Budowa sieci kd
przejście w km 528+910
Budowa sieci kd
przejście w km 528+918
Budowa sieci kd
przejście w km 528+931
Przepust ø800
w km 1+093,80 DJ-P05
Przepust ø800
w km 528+837,25 A2
Przepust ø800
w km 528+838,00 A2
Zarurowanie rowu ø400
w km 1+093,65 DJ-P05
Rów 30L
Rów 31L
Rów