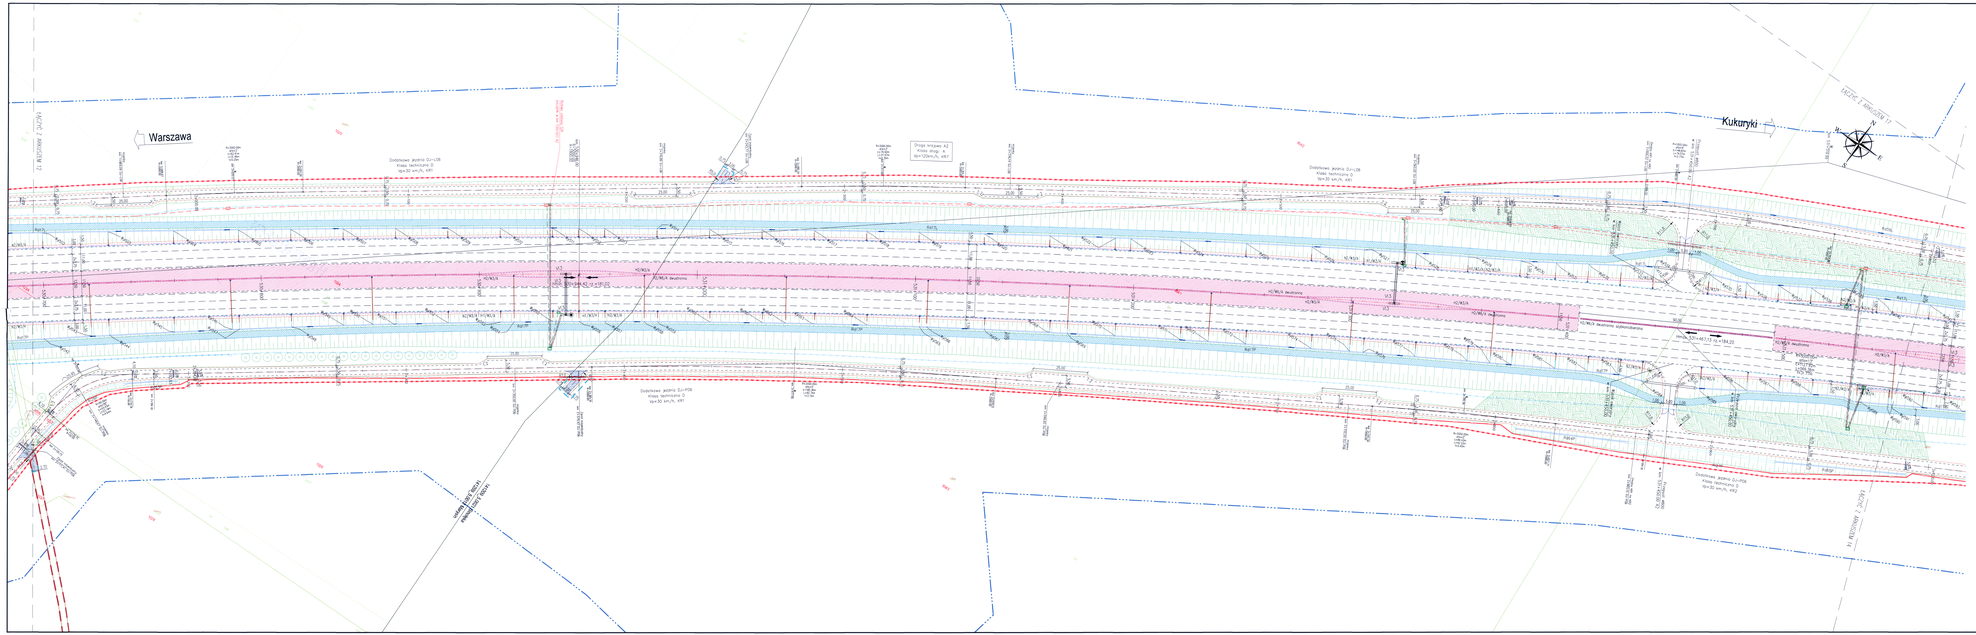
Warszawa
Kukuryki
ul. WYSOCKIEGO
ul. SZCZYTNICKIEGO
ul. ŁOPUSZAŃSKIEGO
ul. ŁOPUSZAŃSKIEGO
ul. ŁOPUSZAŃS