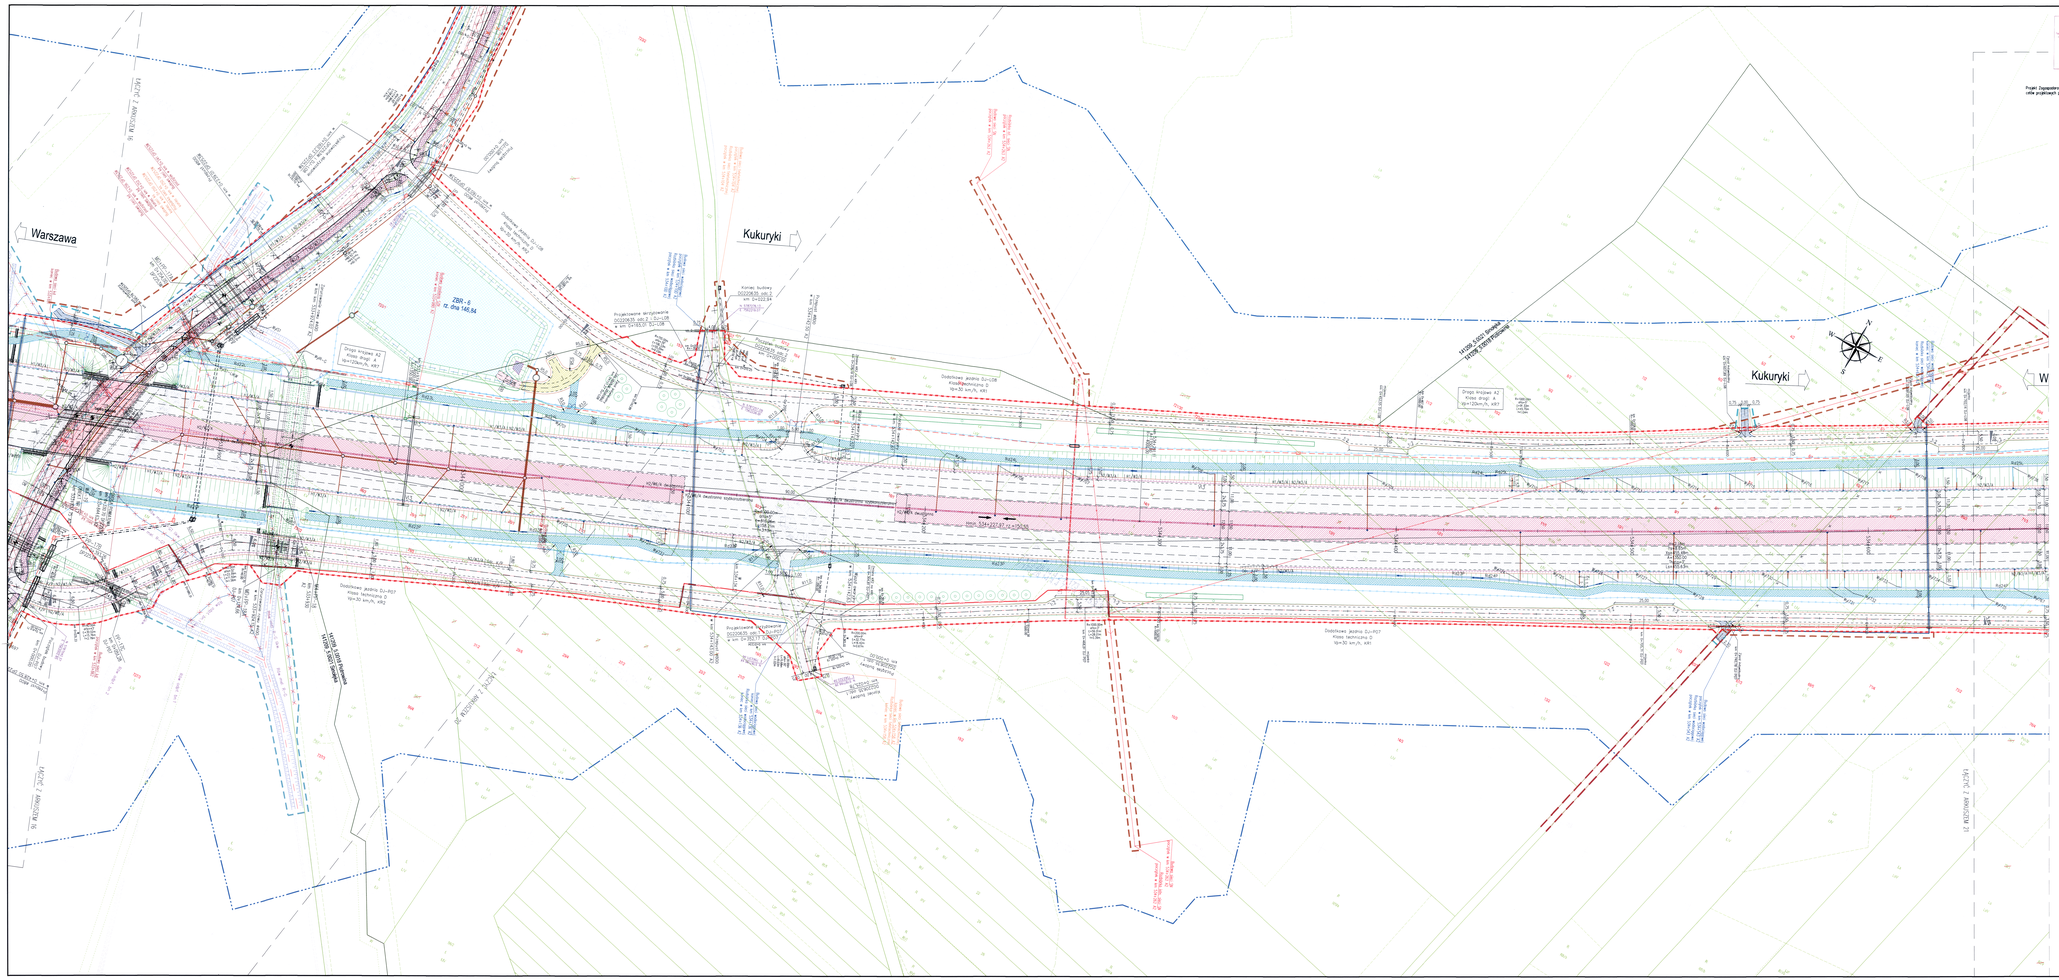
Warszawa
Kukuryki
Kukuryki
W
rz. dna 146.64
Droga krajowa A2
Klasa drogi: A
Vp=120km/h, vk0
Droga krajowa A2
Klasa drogi: A
Vp=120km/h, vk0
ZTCW KAŁUSZYN
ZTCW SIEDLCE-ZACHÓD
ZTCW SIEDLCE-WSCHÓD