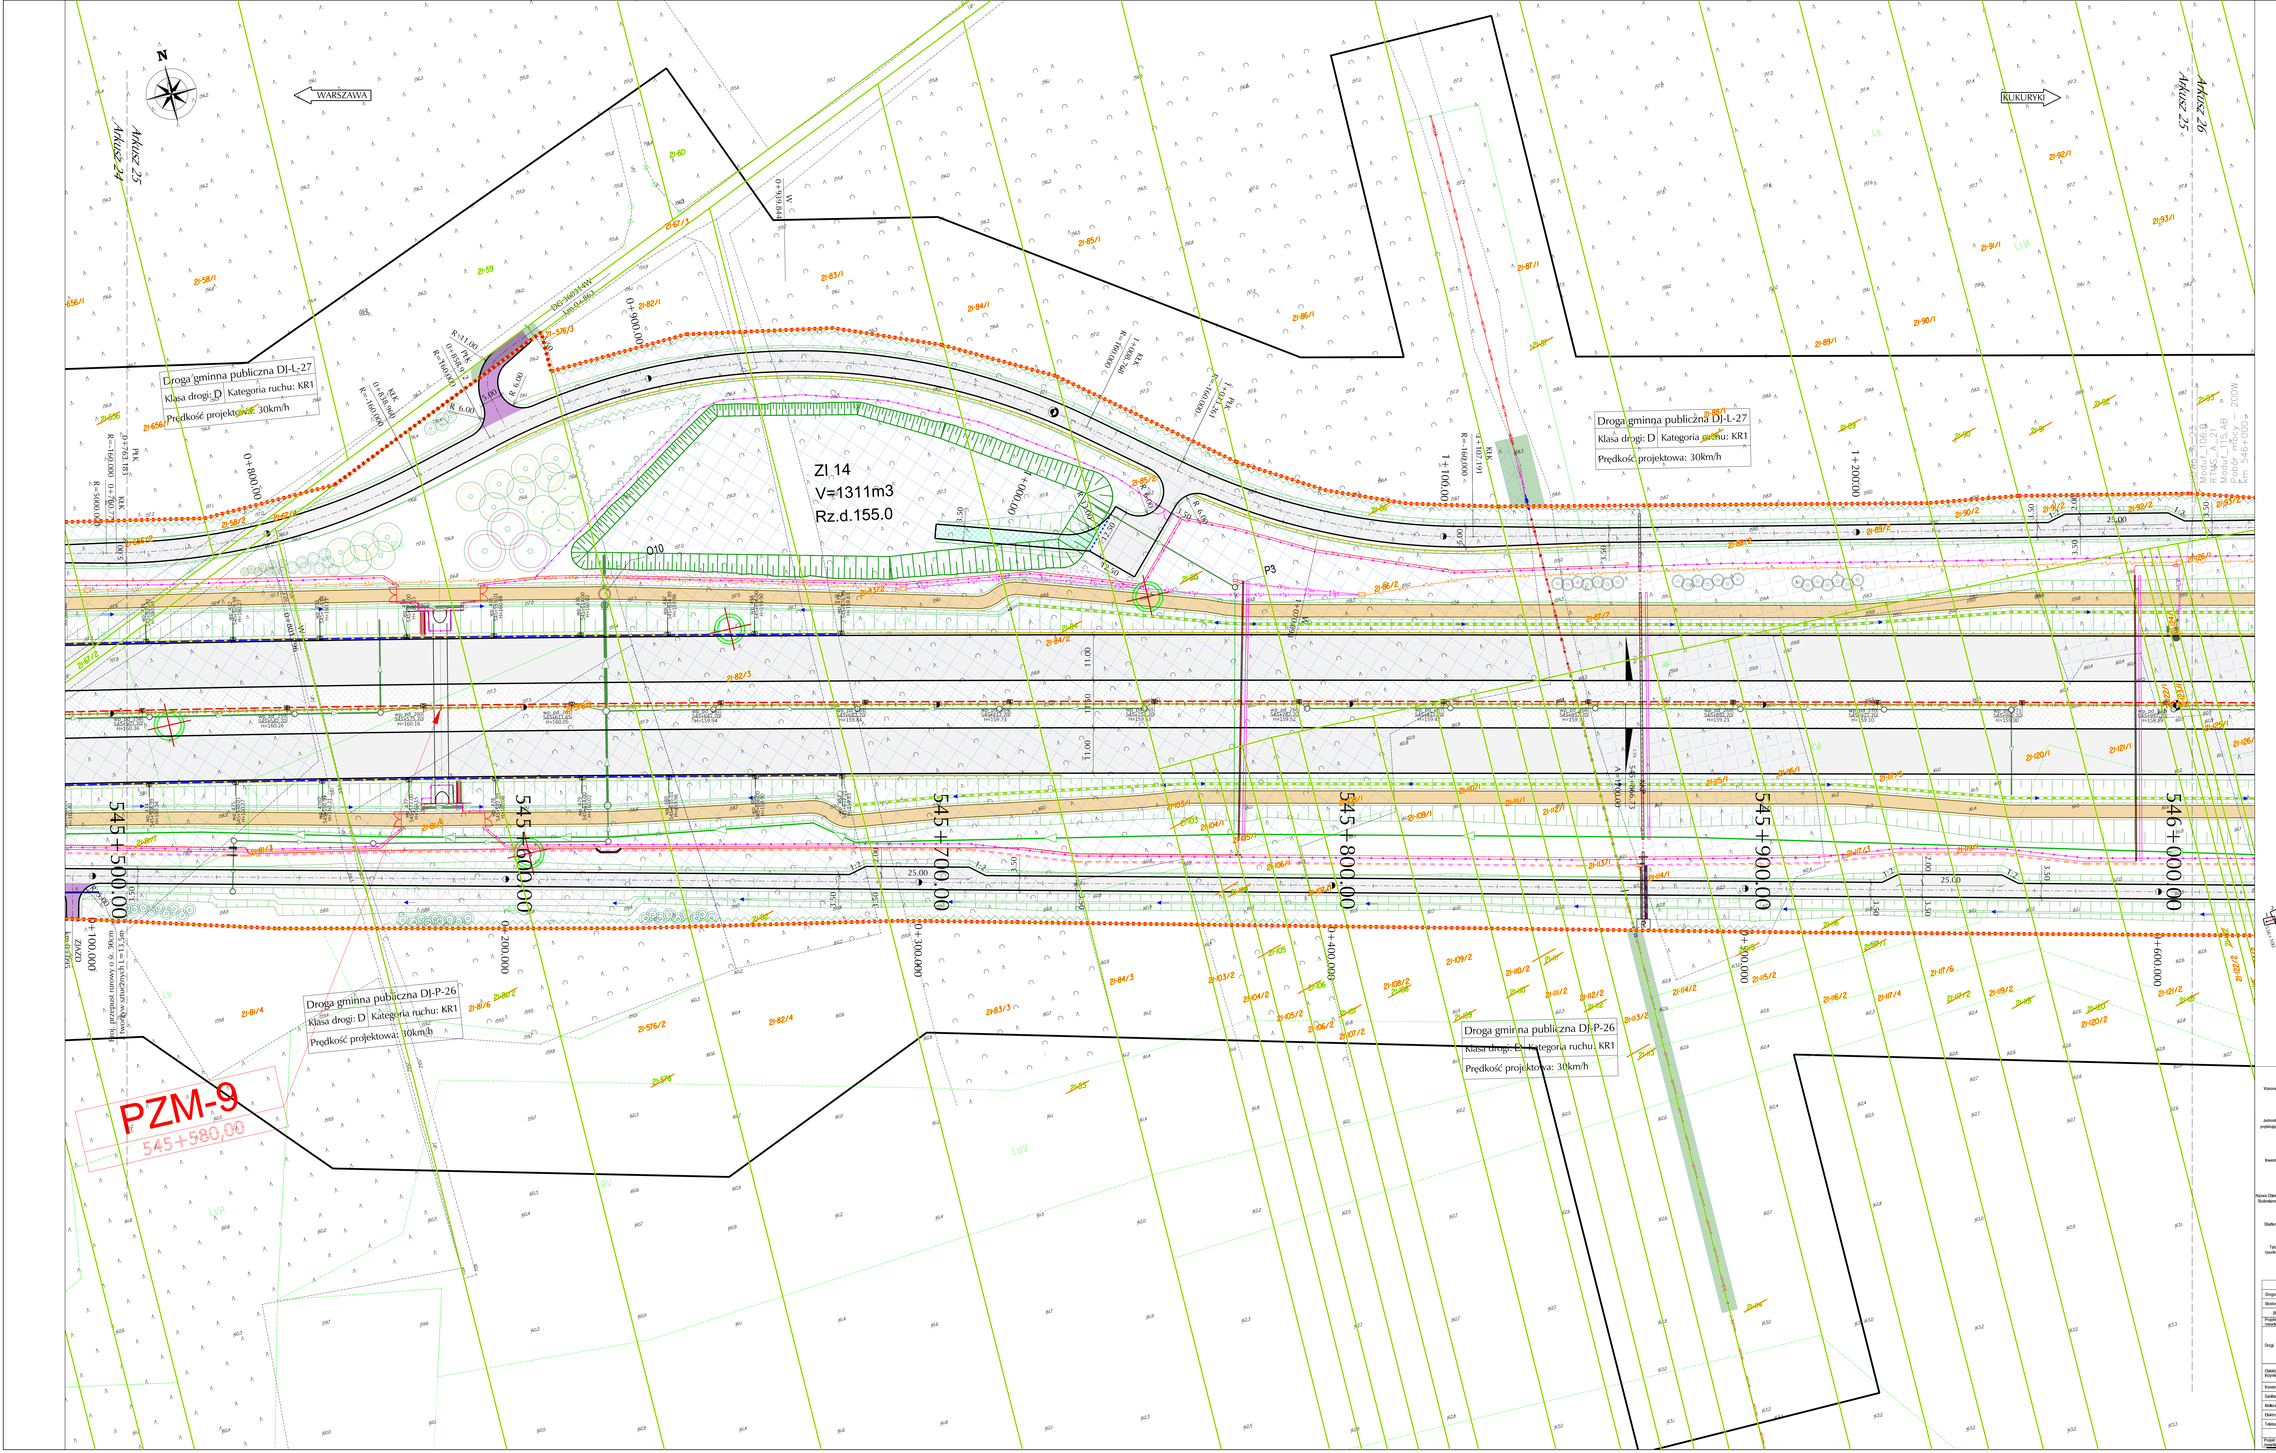

Mapa do celów projektowych
SKALA 1 : 500
PL2000 2000 strefa 7
Układ współrzędnych Kronsztadt'86
Mapa aktualna na dzień: 22.12.2021 r.
Wykonawca
GEOPARTNER Inżynieria
Spółka z ograniczoną odpowiedzialnością
80-177 Gdańsk, ul. Rakoczego 31
NIP 5632262644 Regon 366074199





RZECZOZNAWCA DO SPRAW ZABEZPIECZEŃ PRZECIWPOŻAROWYCH
mgr inż. Krzysztof Zalendak
Nr upr. 400/99

(miejscowość, data)
Zgodność projektu z wymaganiami Ochrony przeciwpożarowej stwierdzam
bez uwag z uwagami:

Poświadczam zgodność z oryginałem mapy do celów projektowych

mgr inż. Marcin Nietupski upr. nr 333/Gd/2002 - spec. konstrukcyjno - budowlana

Wykonawca	STECOL CORPORATION 2 district, Kongcun Road 3 N.2101, Huayuan Industrial Zone 300384 Tianjin, China
Jednostka projektująca	EUROPROJEKT GDAŃSK S.A. ul. Nadwiślańska 55, 80-680 Gdańsk
Inwestor	Generalna Dyrekcja Dróg Krajowych i Autostrad Oddział w Warszawie ul. Obrzeżna 7 02-691 Warszawa Skarb Państwa - Generalny Dyrektor Dróg Krajowych i Autostrad reprezentowany przez GDDKiA Oddział w Warszawie
Nazwa Obiektu Budowlanego	Autostrada A2 Warszawa - Kukuryki na odcinku węzeł „Ryczołek" (koniec obwodnicy Mińska Mazowieckiego) - Siedlce, Odcinek IV od węzła „Groszki" (bez węzła) do węzła „ Grzęzów" (bez węzła) o długości około 12,89 km
Stadium	Projekt Budowlany I Projekt Zagospodarowania Terenu
Data	X 2021
Tytuł rysunku	Plan zagospodarowania terenu - A2 - od km 545+520 do km 546+010
Skala	1:500
Nr rys	2.25

GŁÓWNY PROJEKTANT			PODPIS
Drogowy	mgr inż. Marcin Nietupski	upr. nr 333/Gd/2002 - spec. konstrukcyjno - budowlana	
Mostowy	mgr inż. Witold Krzecik	upr. nr 150/Gd/99 - spec. konstrukcyjno - budowlana	
BRANŻA	PROJEKTANCI		
Projekt Zagospodarowania Terenu	mgr inż. Paweł Brzuchalski	upr. nr POM/0098/POOD/12 - specjalność drogowa	
Drogi	mgr inż. Paweł Brzuchalski	upr. nr POM/0098/POOD/12 - specjalność drogowa	
	mgr inż. Andrzej Kowalczyk	upr. nr POM/0095/POOD/11 - specjalność drogowa	
	mgr inż. Piotr Żarnoch	upr. nr MAZ/0099/POOD/11 - specjalność drogowa	
	mgr inż. Krystian Bindze	upr. nr WAR/0066/POOD/16 - specjalność konstrukcyjno-budowlana	
Obiekty inżynierskie	mgr inż. Paweł Klimaszewski	upr. nr WAR/0052/POOD/20 - specjalność konstrukcyjno-budowlana	
	mgr inż. Jan Pleszkiel	upr. nr POM/0072/BPBM/20 - specjalność mostowa	
Konstrukcyjna	mgr inż. Paweł Klimaszewski	upr. nr WAR/0052/POOD/20 - specjalność konstrukcyjno-budowlana	
Sanitarna	inż. Mateusz Moza	upr. nr POM/0099/SPRS/14 - specjalność sanitarna	
Melioracje	mgr inż. Krzysztof Chróścikowski	upr. nr WKP/0113/POOM/16 - specjalność inżynieryjna-hydrotechniczna	
Elektroenergetyczna	inż. Michał Pawłowski	upr. nr KLP/0013/POOE/04 - specjalność elektroenergetyczna	
Teletechniczna	Jan Drankowski	upr. nr 0007/BTI/12 - specjalność: telekomunikacyjna	
	SPRAWDZAJĄCY		
Projekt Zagospodarowania Terenu	mgr inż. Andrzej Kowalczyk	upr. nr POM/0095/POOD/11 - specjalność drogowa	