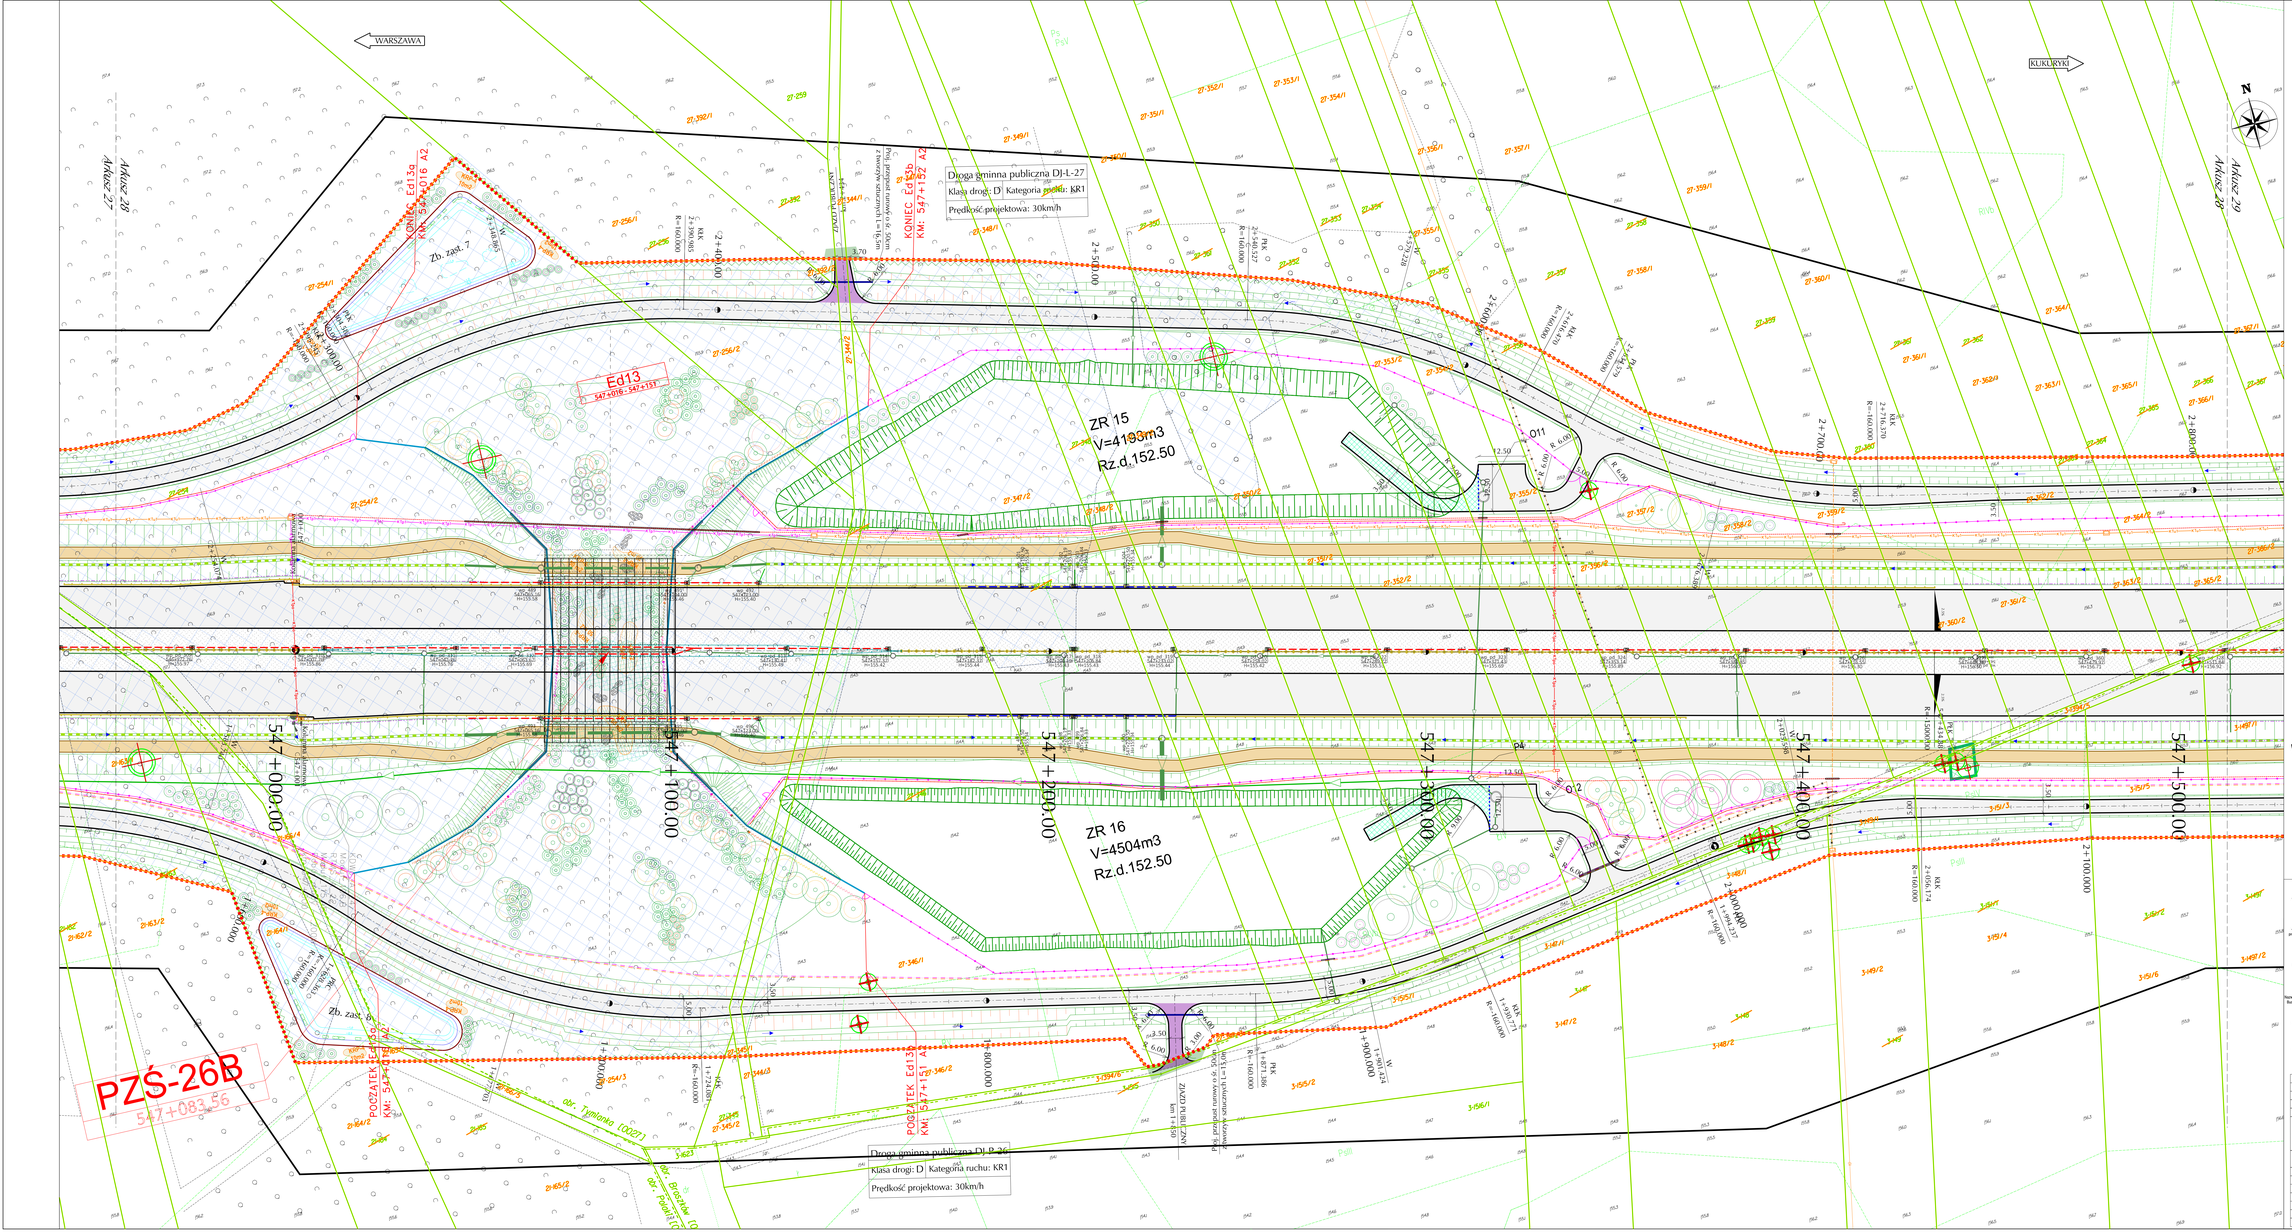
WARSZAWA
KUKURYKI
Arkusz 26
Arkusz 27
Arkusz 28
Arkusz 29
Droga gminna publiczna DJ-L-27
Klasa drogi: D Kategoria ruchu: KR1
Prędkość projektowa: 30km/h
Droga gminna publiczna DJ-P-26
Klasa drogi: D Kategoria ruchu: KR1
Prędkość projektowa: 30km/h
ZR 15 V=4198m3 Rz.d.152.50
ZR 16 V=4504m3 Rz.d.152.50
Zb. zast. 7
Zb. zast. 6
PZŚ-26B
547+083.56
547+000.00
547+100.00
547+200.00
547+300.00
547+400.00
547+500.00
2+400.00
2+500.00
2+600.00
2+700.00
2+800.00
2+100.000
O11
O12
P4
P11
P12
